




【基礎】平面図

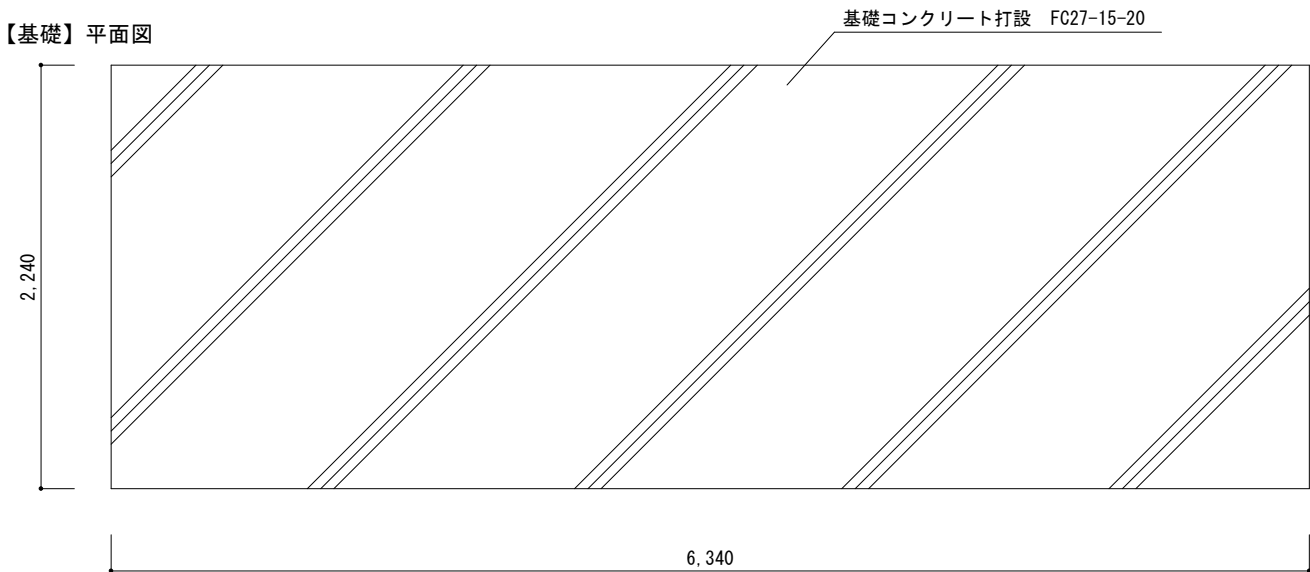


【基礎】配筋図①

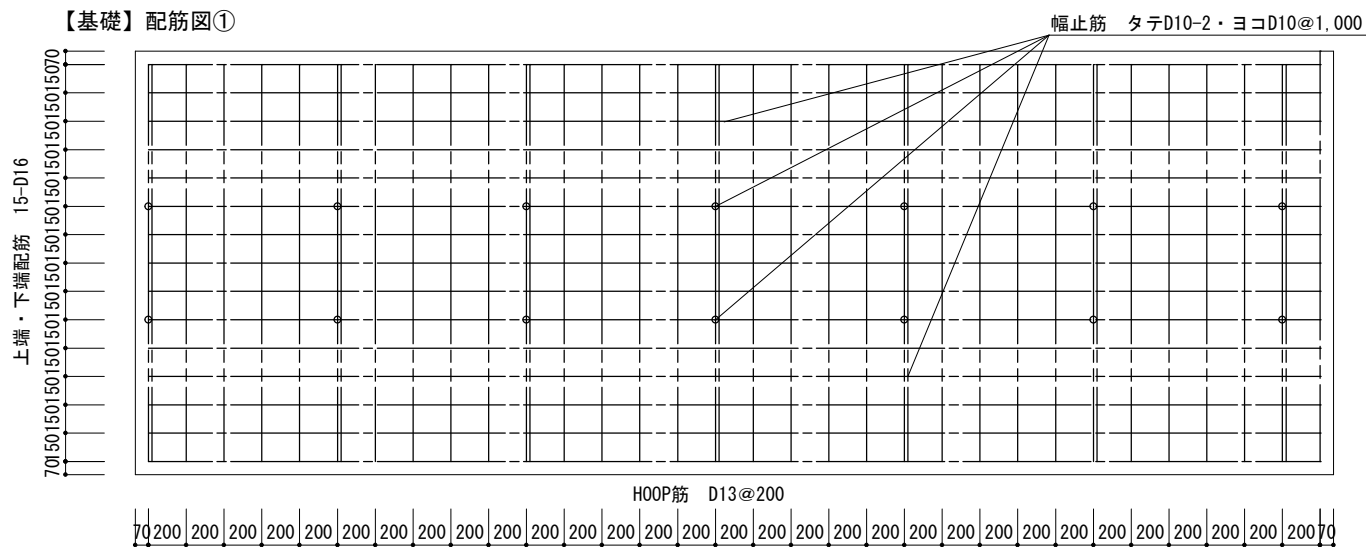


【基礎】断面図

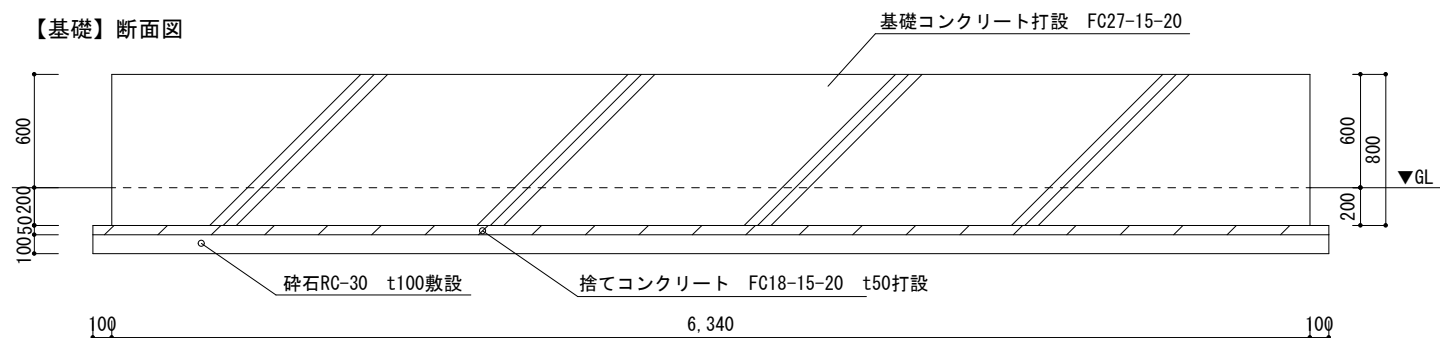

【基礎】配筋図②

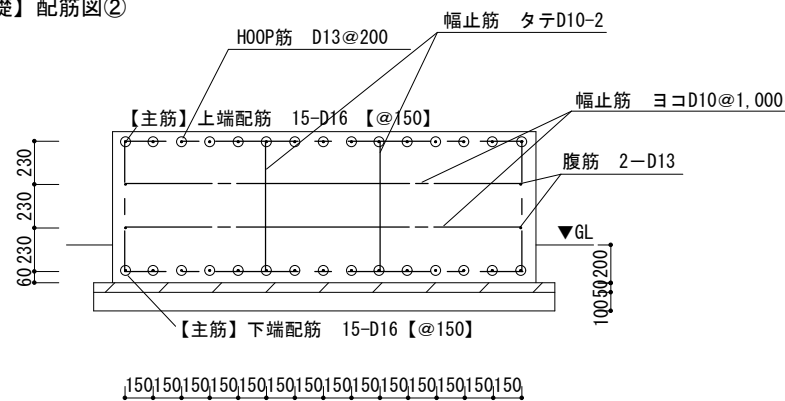

【基礎】配筋図③

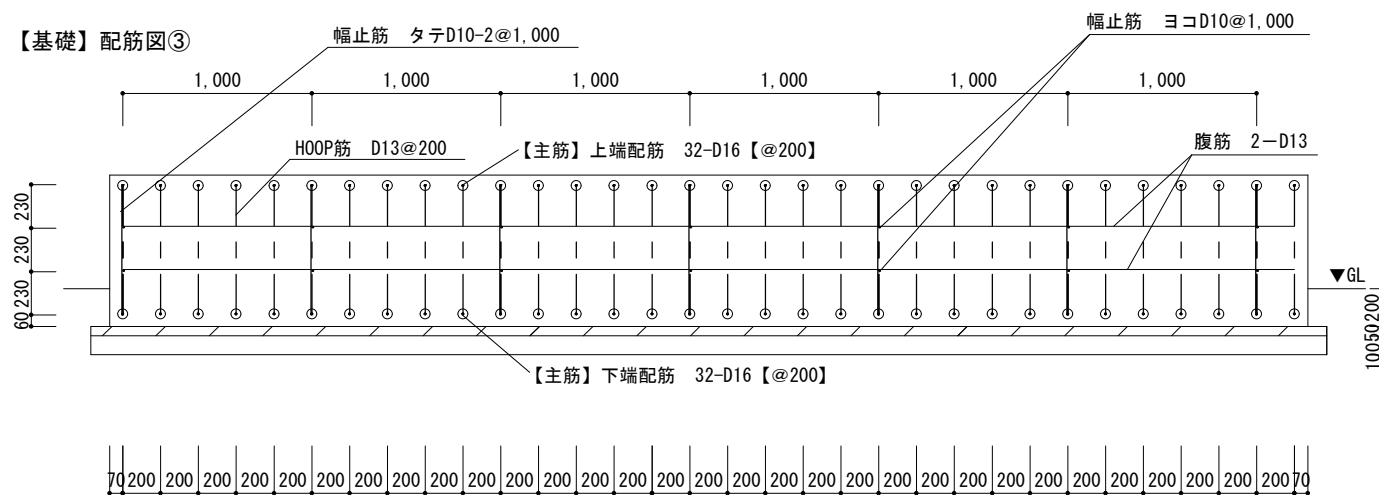

MEMO

NAME OF PROJECT

ケアハウスロイヤルウィング

NAME OF DRAWING

基礎計画図

SCALE

1/40

DRAWN BY

REVISED

CHECKED BY

DATE

' 24. 11. 6

NO.