




【基礎】平面図

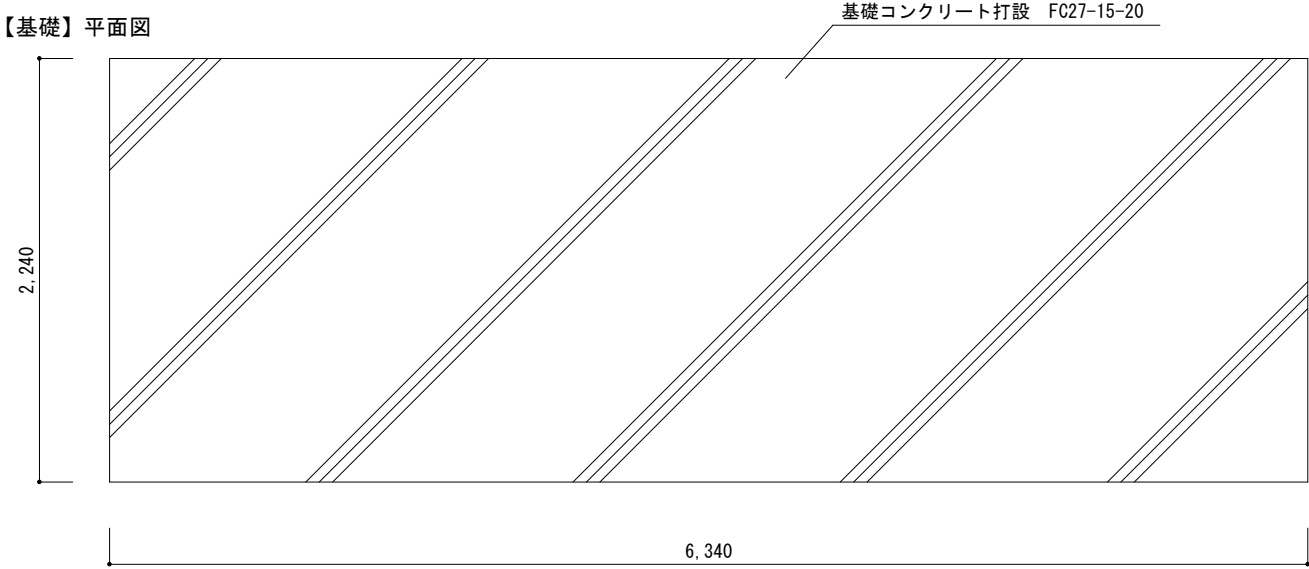


【基礎】配筋図①

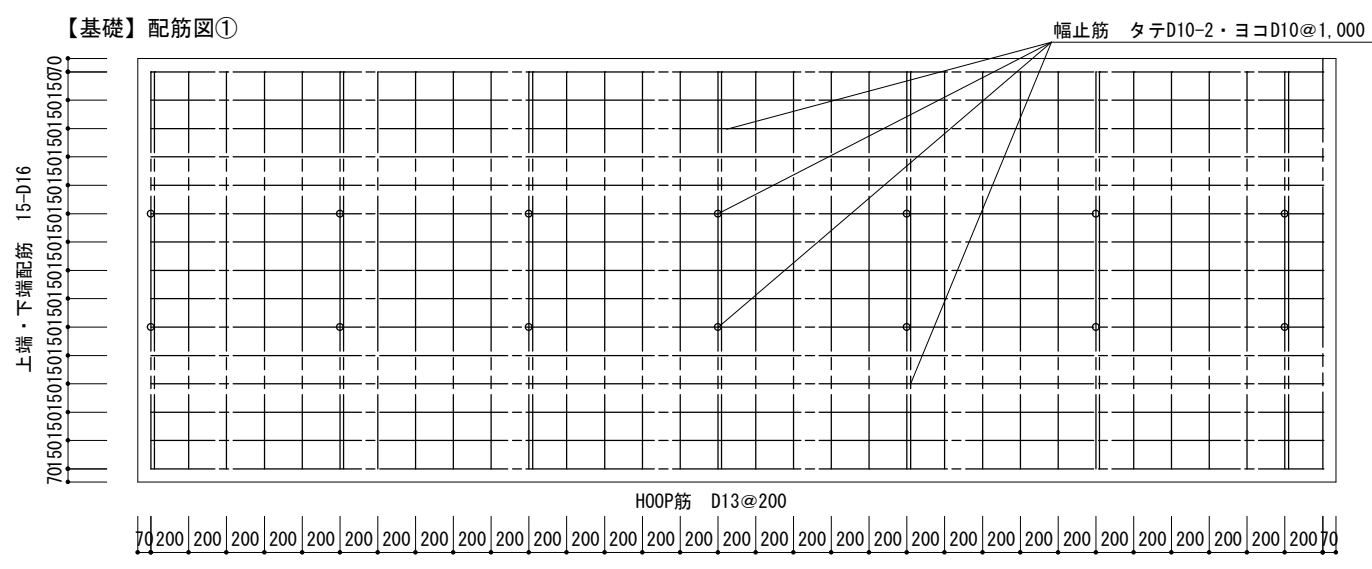


【基礎】断面図

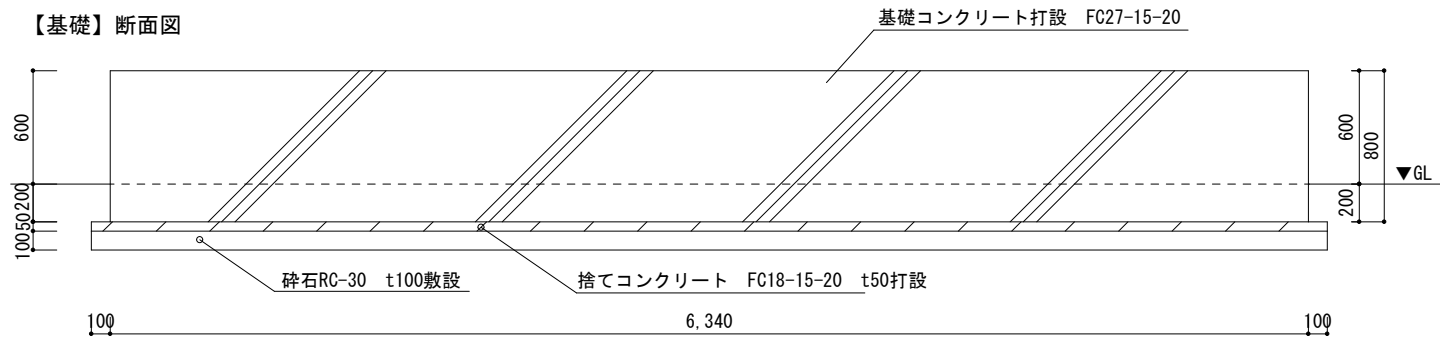

【基礎】配筋図②

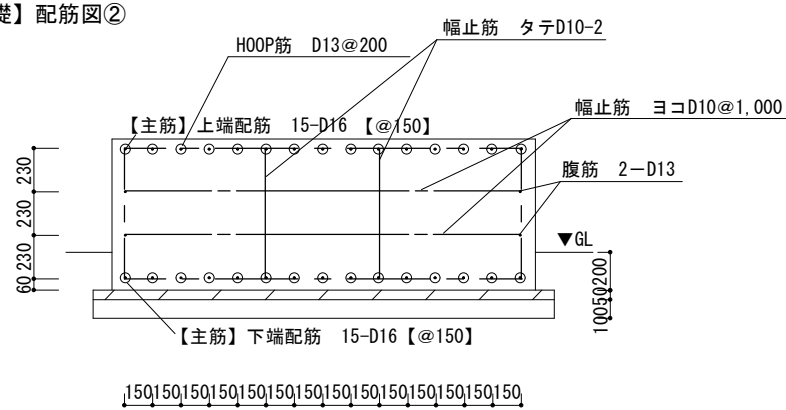

【基礎】配筋図③

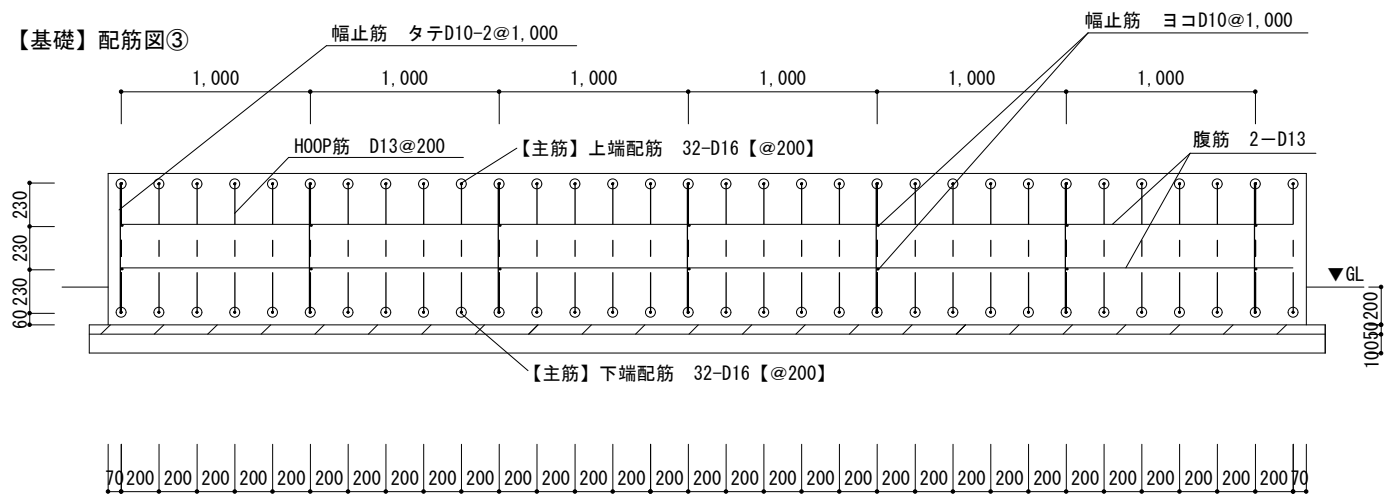

MEMO

NAME OF PROJECT	特別養護老人ホーム 王慈園			REVISED	DATE
NAME OF DRAWING	基礎計画図			CHECKED BY	' 24. 11. 6
SCALE			DRAWN BY	NO.	
1/40					