


花壇

建屋

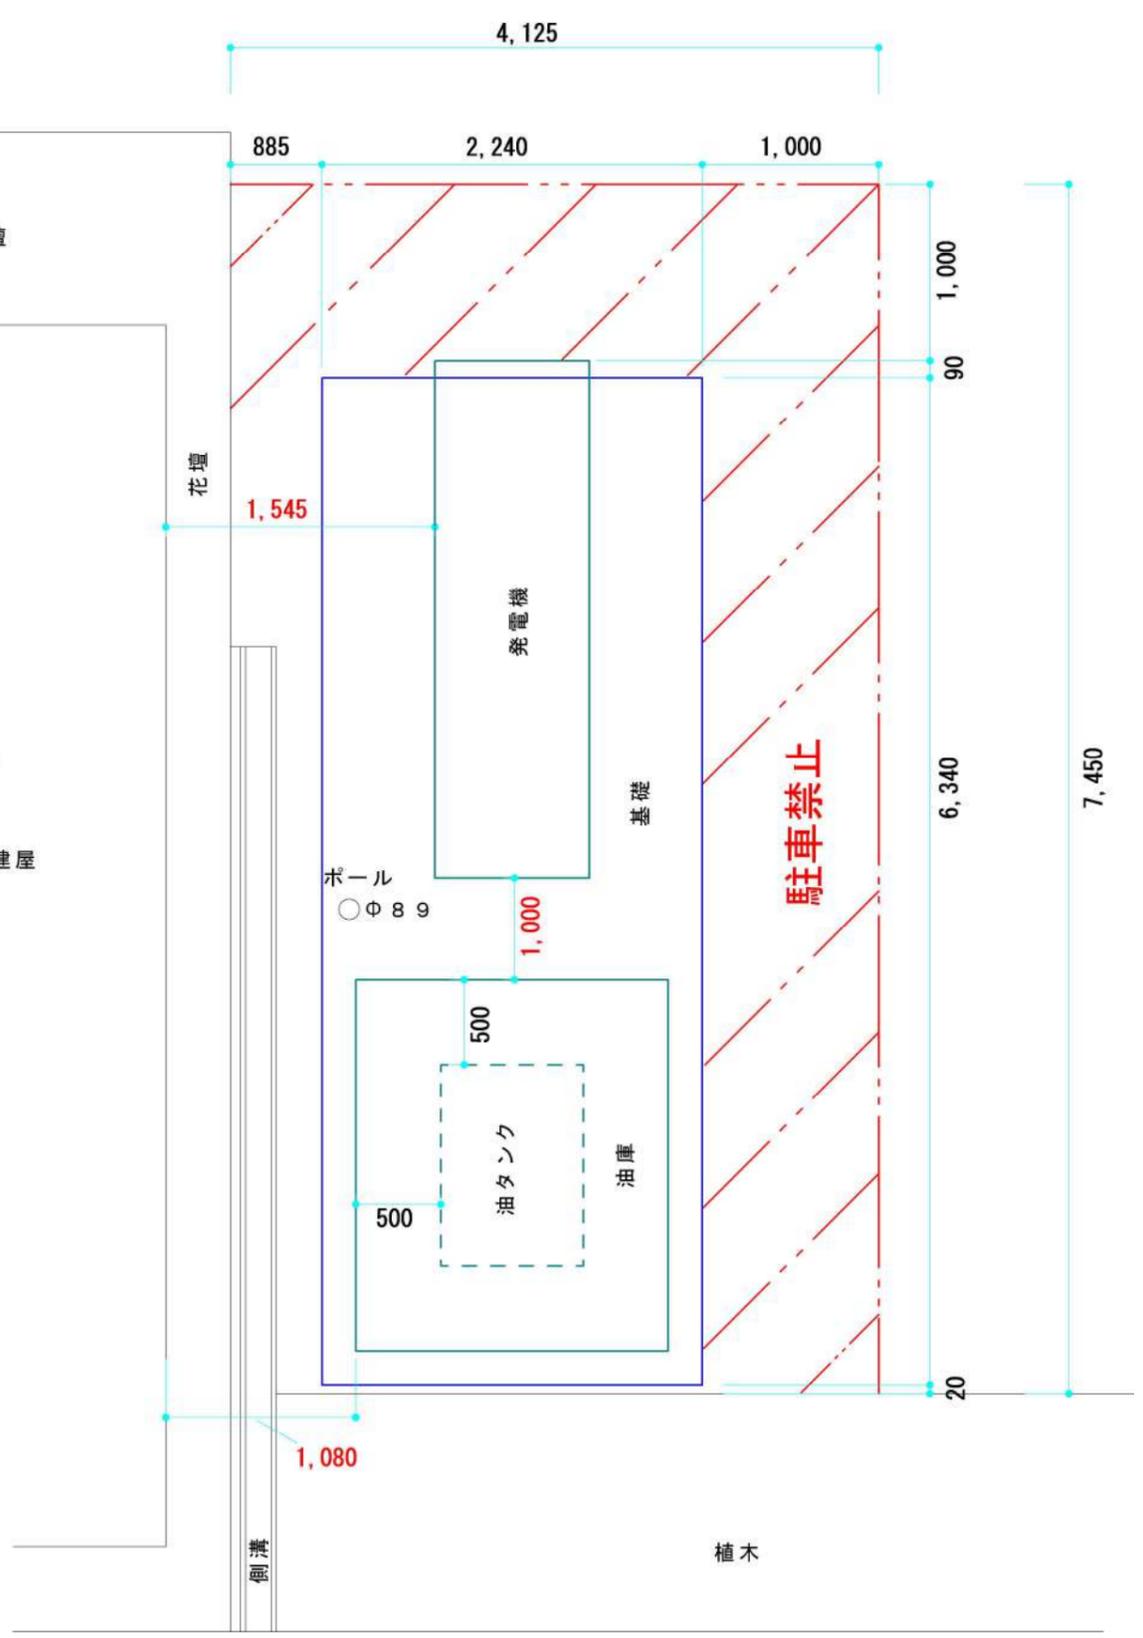

側溝

植木

敷地境界線

工事名	ケアハウスロイヤルウイング・グループホーム蔵の家 非常用自家発電設備整備事業	特記事項	
図面名	非常用発電機 位置図		

技術士(電気・電子)事務所 有限会社 芳芝電気 〒700-0952 岡山市北区平田178-101 TEL 086-244-5988 FAX 086-245-0140 Email:yosisiba@isis.ocn.ne.jp
---

作成日	2025年9月22日
図番	