


	分電盤 主幹20A30mA 4回路分岐 BQWB82333	2面
	プルボックス 200×200×200	1個
	天井・壁内隠ぺい配線	
	架空配線	

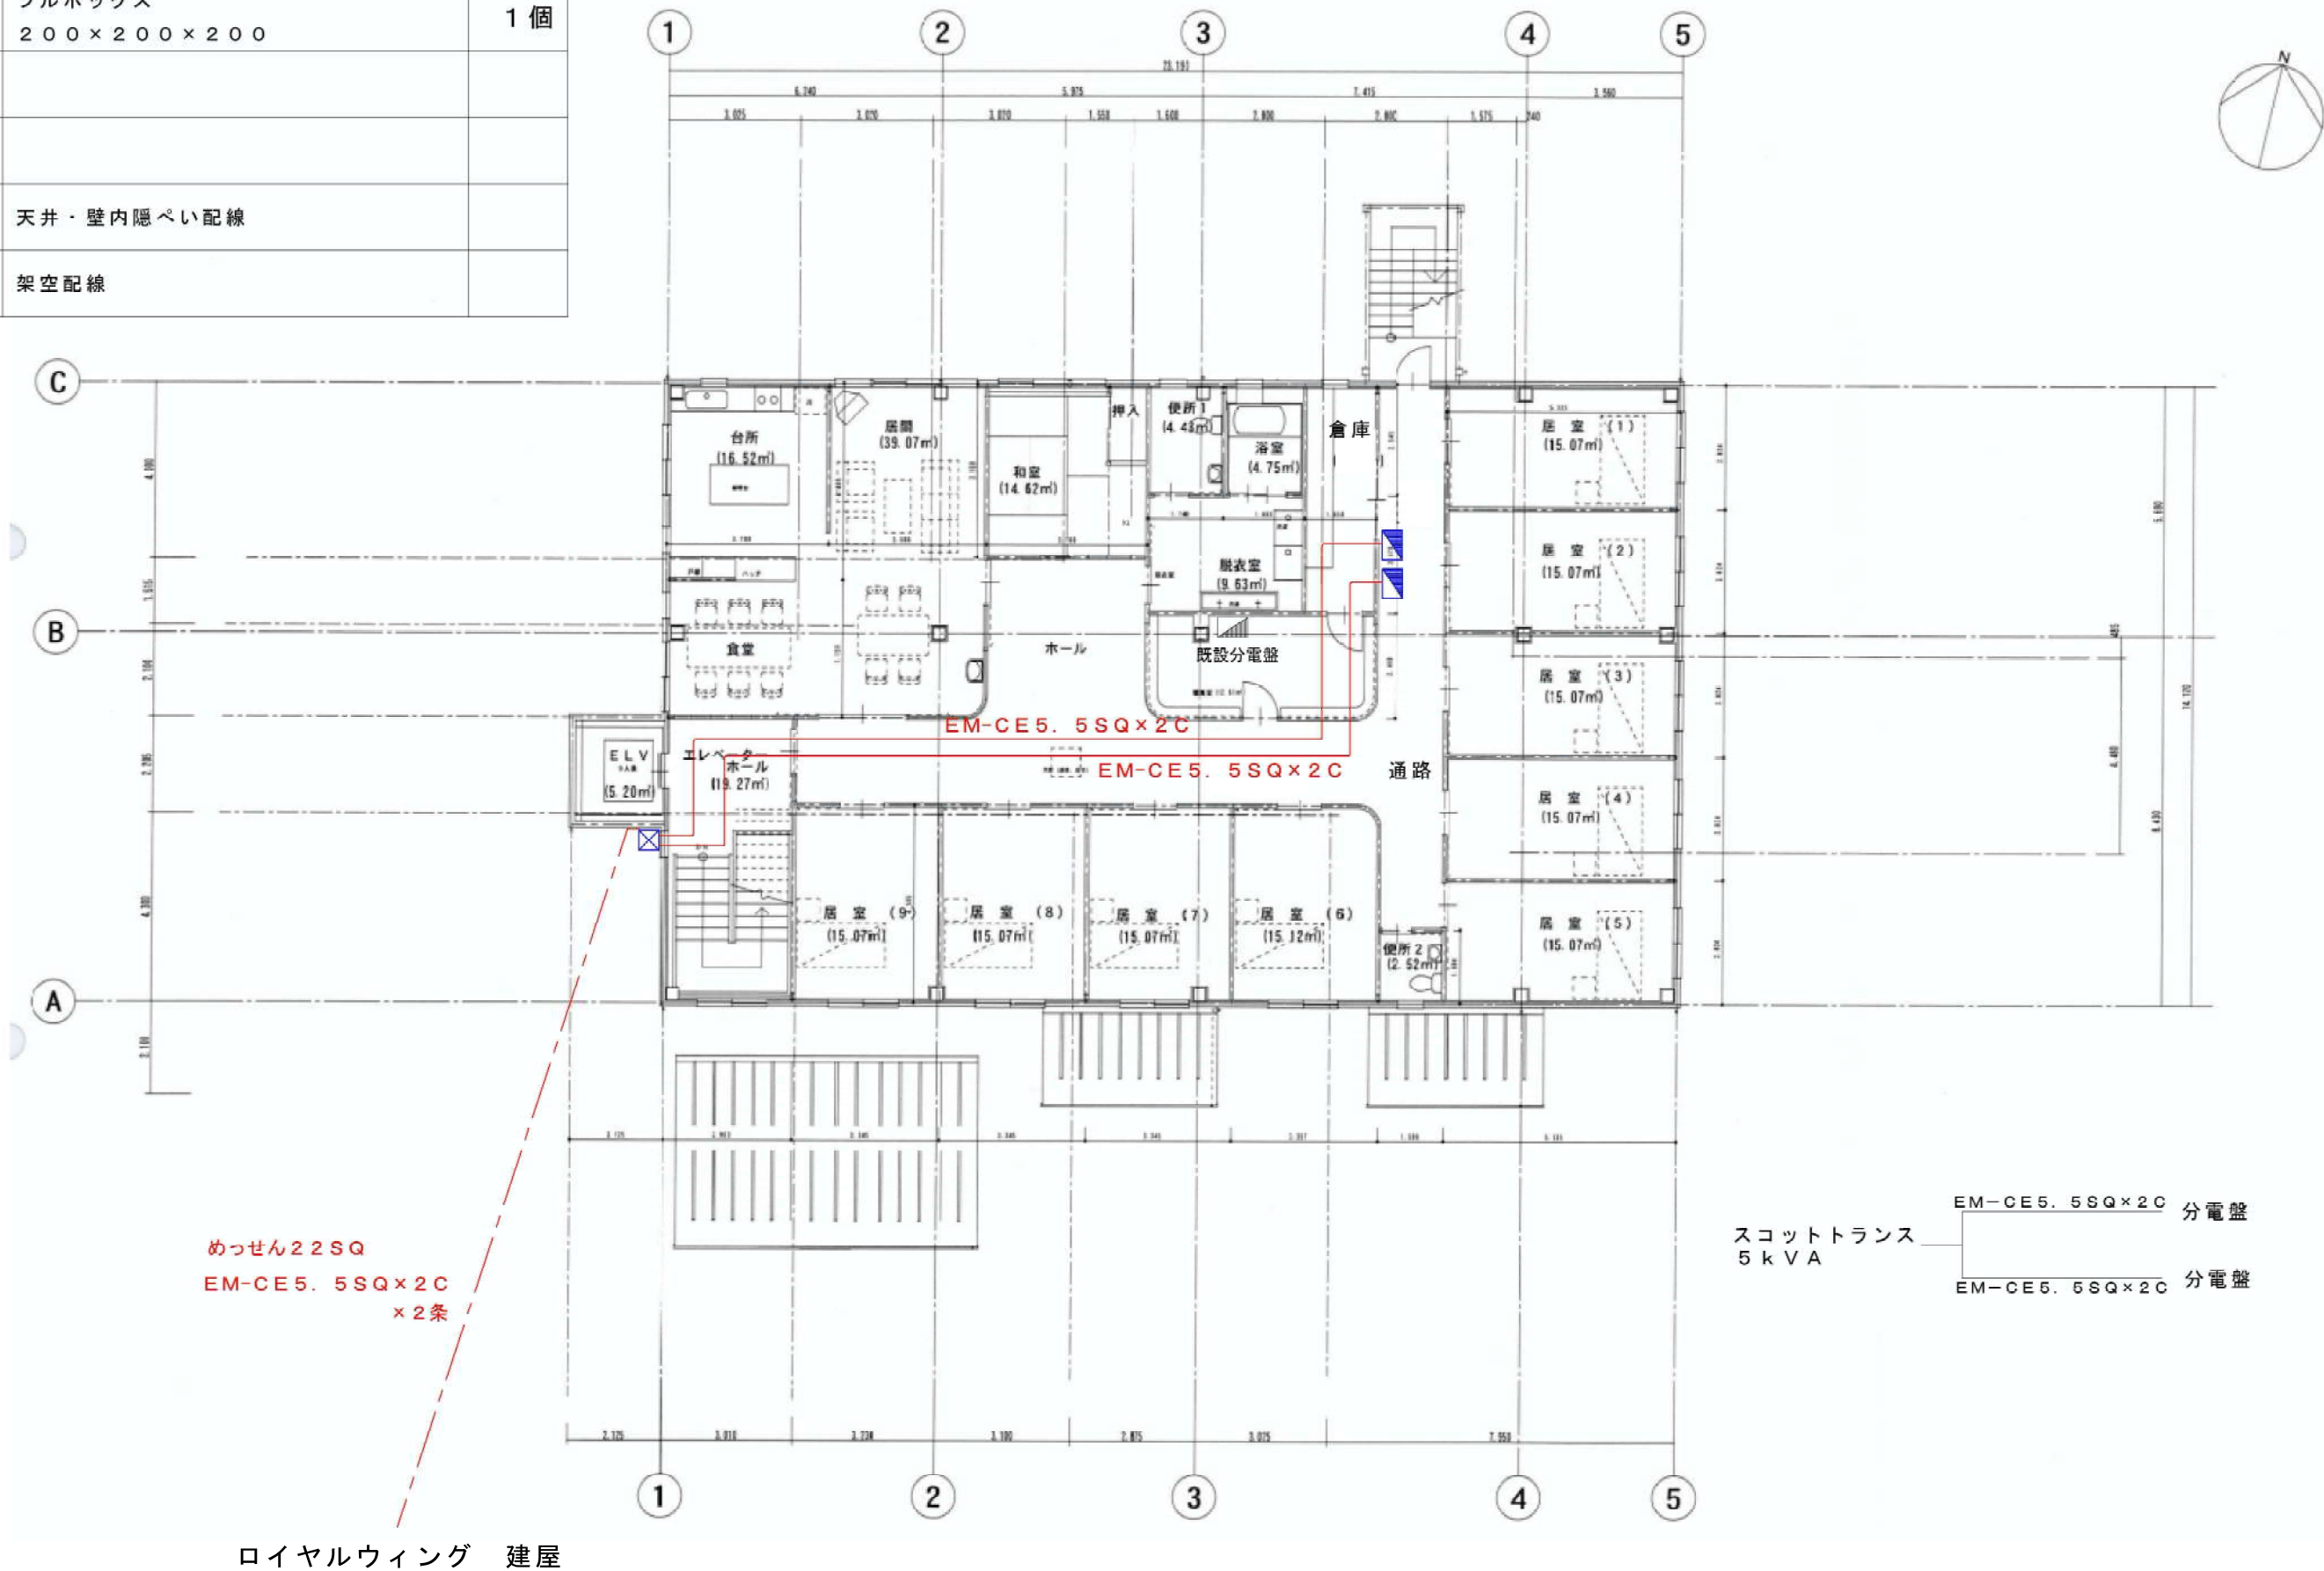

工事名 ケアハウスロイヤルウィング・グループホーム蔵の家 非常用自家発電設備整備事業	特記事項	技術士（電気・電子）事務所 有限会社 芳芝電気 〒700-0952 岡山市北区平田178-101 TEL 086-244-5988 Email:yosisiba@isis.ocn.ne.jp	作成日 2025年9月18日 図番
図面名 蔵の家 2階 配線図（分電盤1次側）			