


	LEDダウンライト XND1038WN	4台
	人感センサー付LEDダウンライト XNS0630WLK	2台
	LEDベースライト XFX410AEN	4台
	E付埋込ダブルコンセント（赤色） WN13185RK	2個
	プルボックス 200×200×200	1個
	天井・壁内隠ぺい配線	

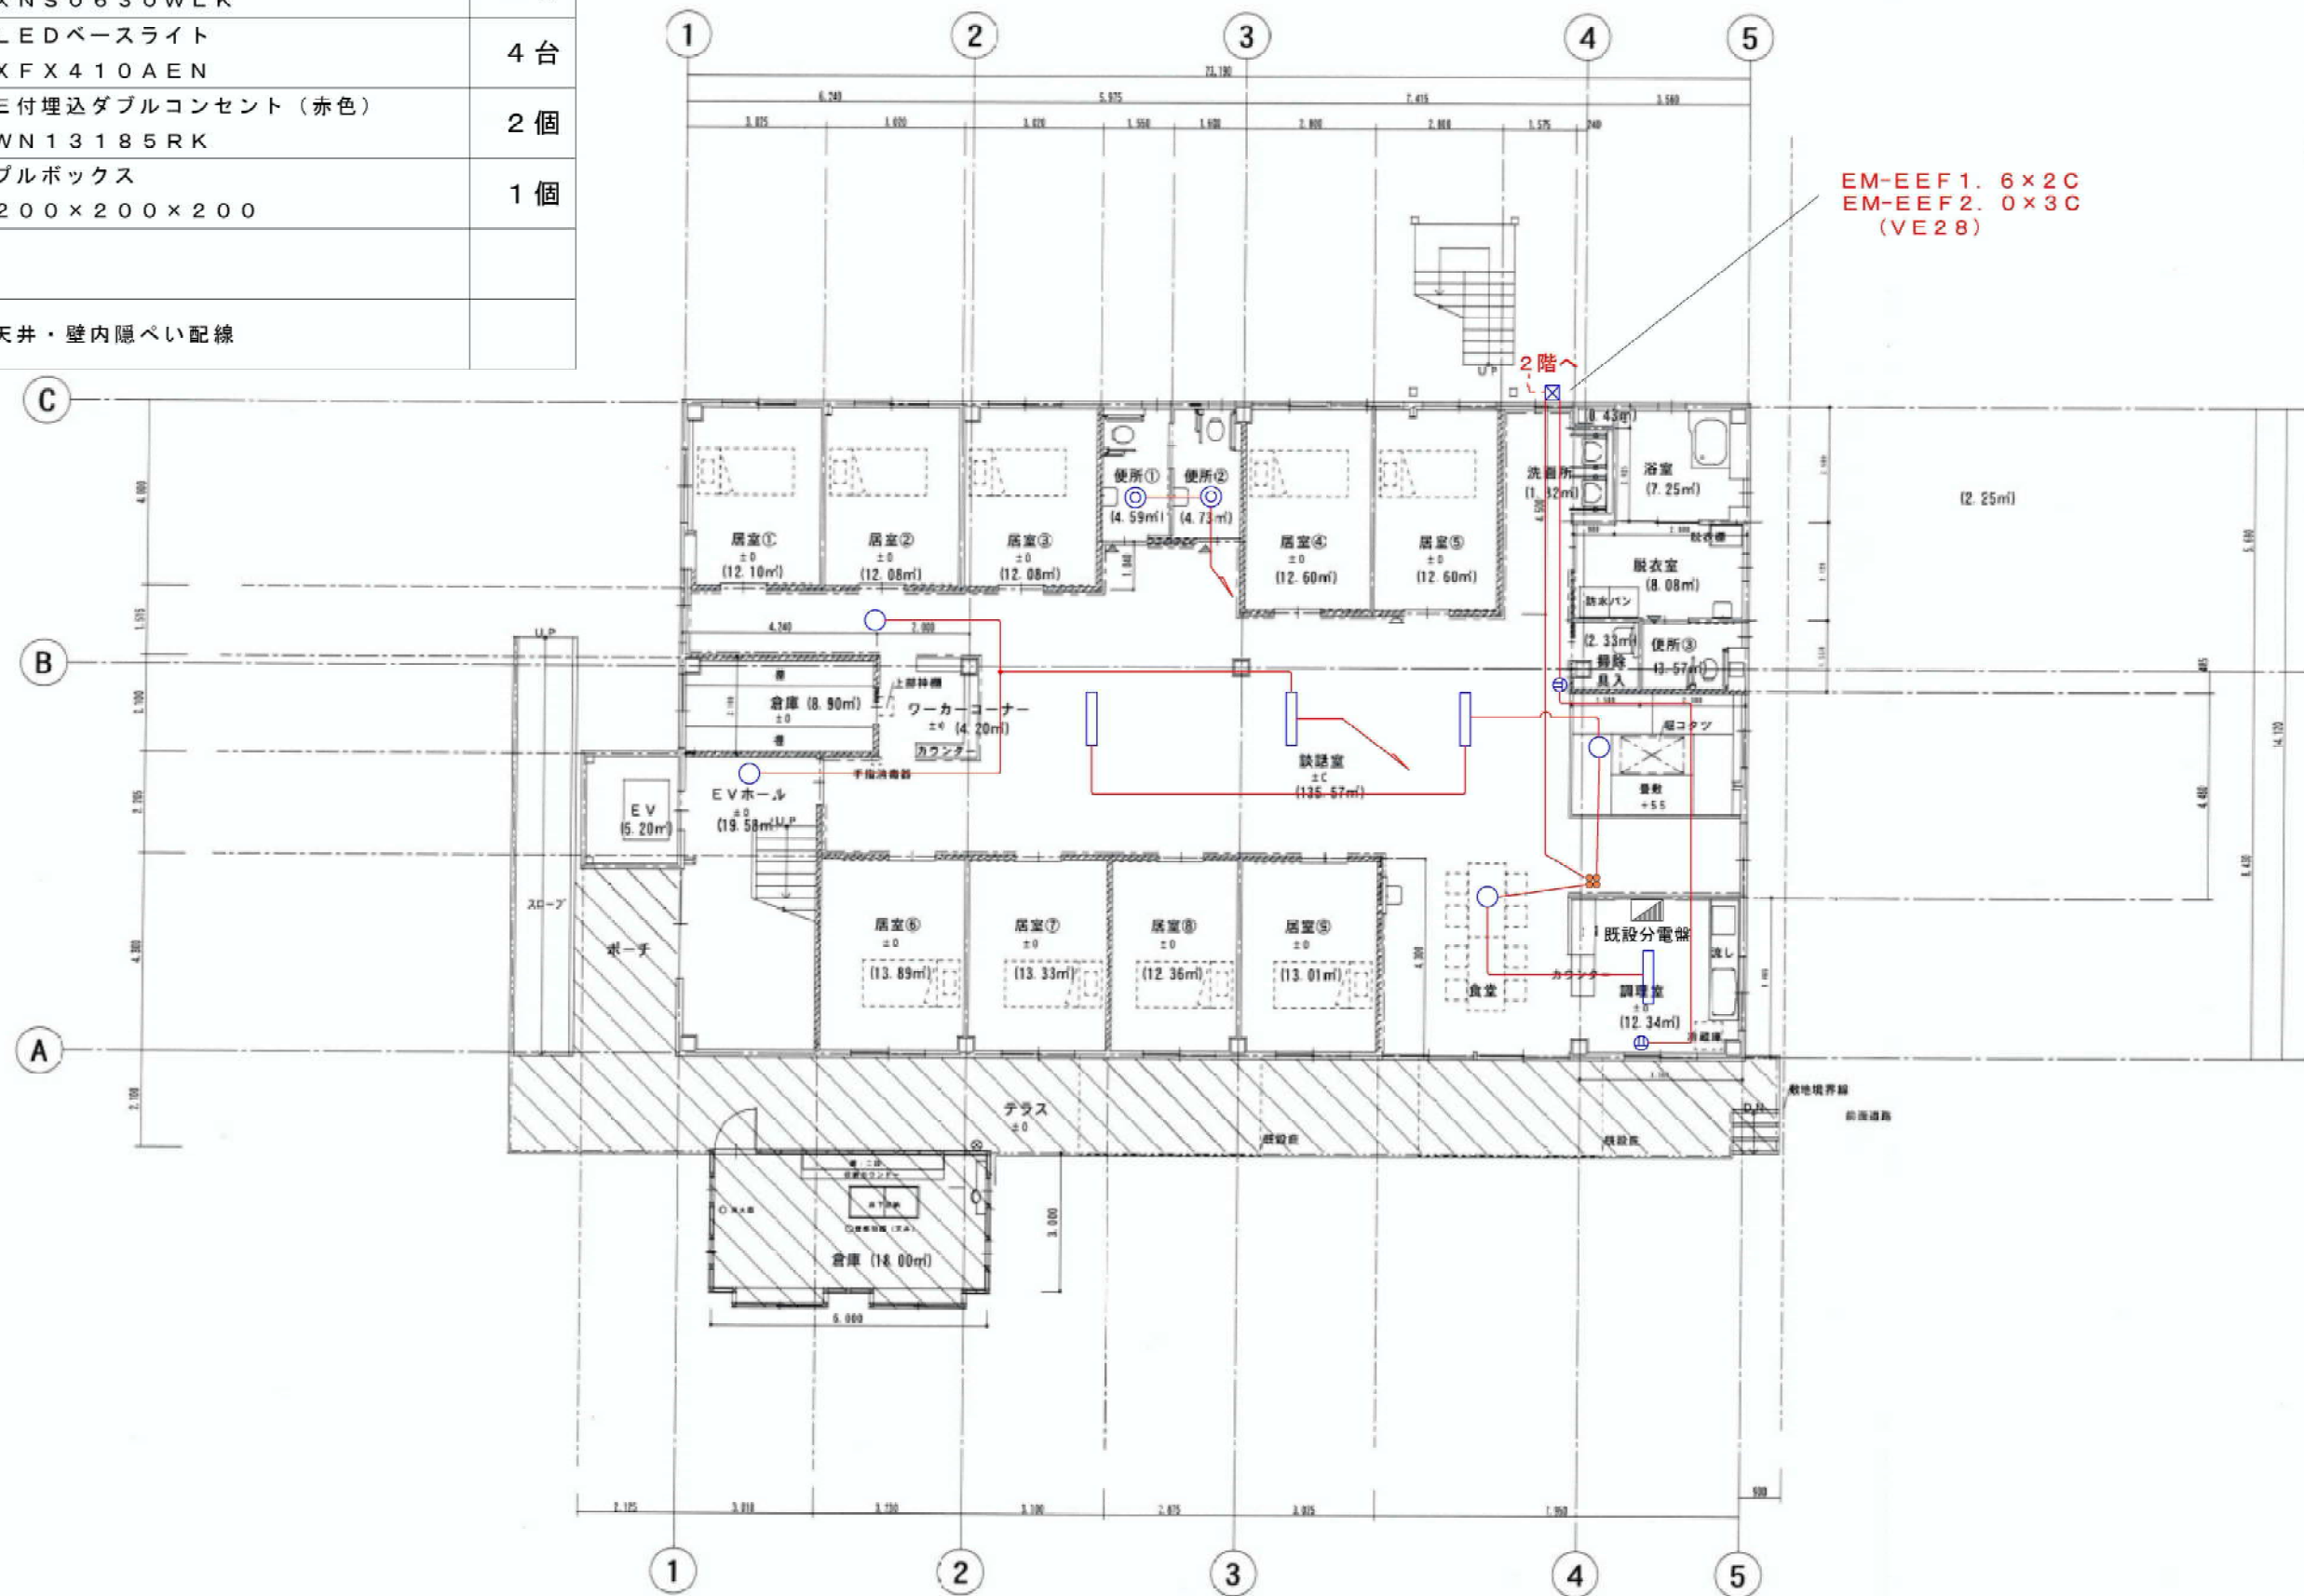

工事名 ケアハウスロイヤルウィング・グループホーム蔵の家
非常用自家発電設備整備事業
図面名 蔵の家 1階
配線図（分電盤2次側）

特記事項
コンセント配線 EM-EEF2. 0×3C
照明配線 EM-EEF1. 6×2C

技術士（電気・電子）事務所
有限会社 芳芝電気
〒700-0952 岡山市北区平田178-101
TEL 086-244-5988
Email: yosisiba@isis.ocn.ne.jp

作成日 2025年9月18日
図番