


	分電盤 主幹20A30mA 4回路分岐 BQWB82333	2面
	LEDダウンライト XND1038WN	4台
	人感センサー付LEDダウンライト XNS0630WLK	2台
	LEDベースライト XFX410AEN	6台
	E付埋込ダブルコンセント(赤色) WN13185RK	6個
	プルボックス 200×200×200	1個
	天井・壁内隠ぺい配線	

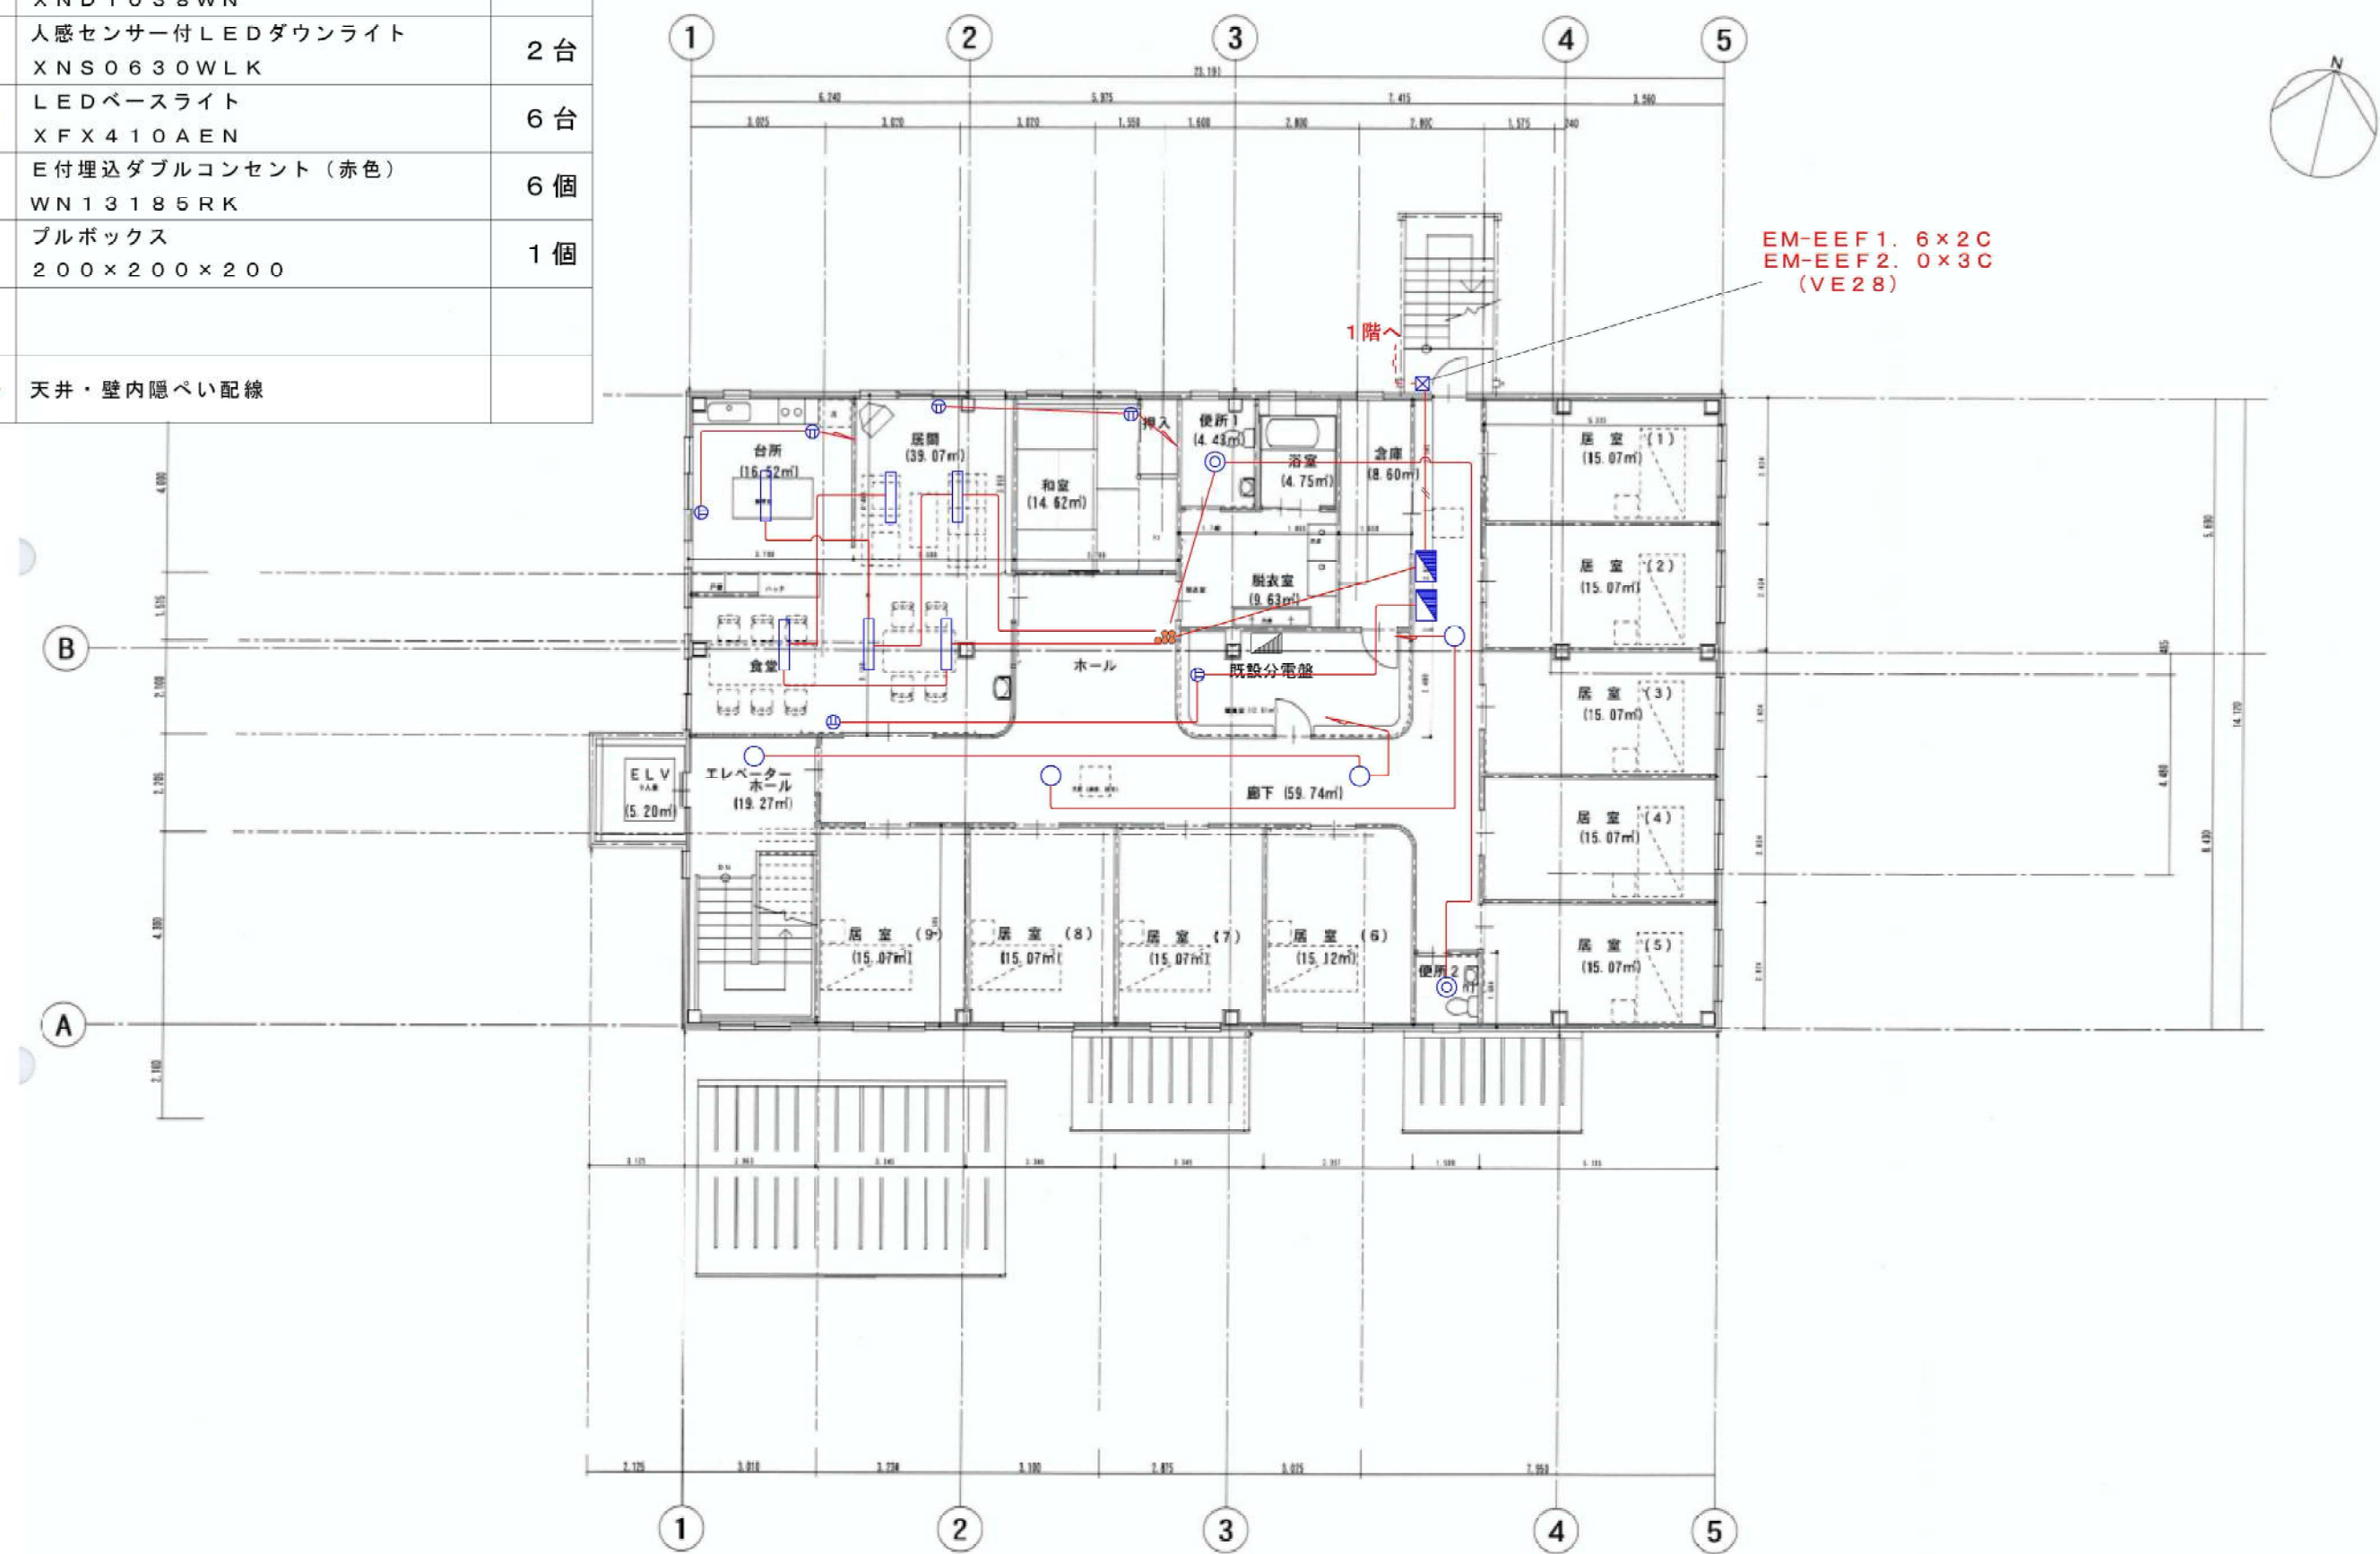

工事名	ケアハウスロイヤルウィング・グループホーム蔵の家 非常用自家発電設備整備事業	特記事項	コンセント配線 EM-EEF2. 0×3C 照明配線 EM-EEF1. 6×2C	技術士(電気・電子)事務所 有限会社 芳芝電気 〒700-0952 岡山市北区平田178-101 TEL 086-244-5988 Email:yosisiba@isis.ocn.ne.jp	作成日 2025年9月18日
図面名	蔵の家 2階 配線図(分電盤2次側)				図番