
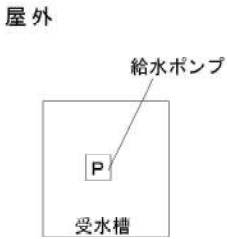
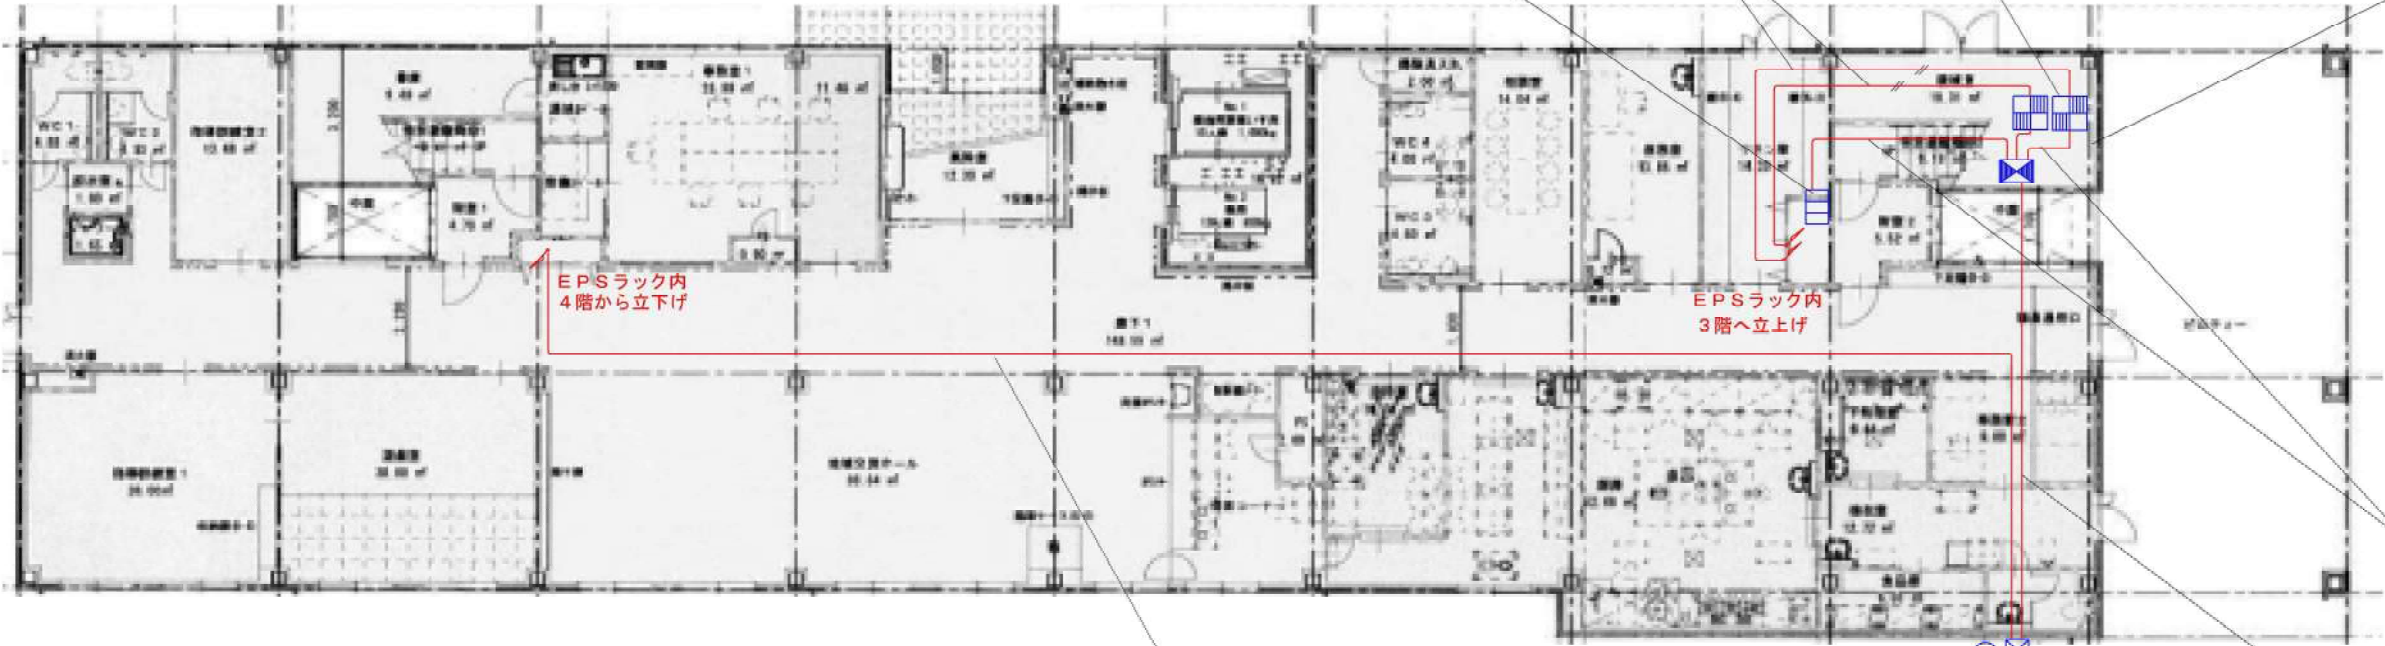
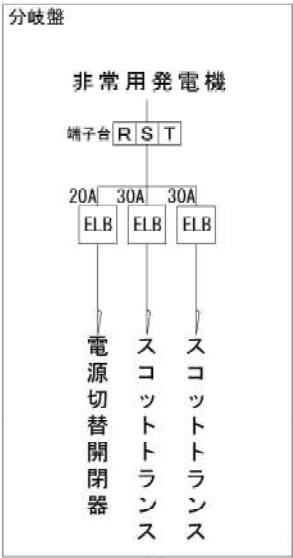
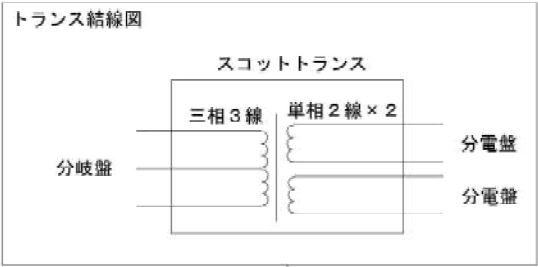


	非常用発電機	1基
	屋外キュービクル式 耐塩害仕様・屋外低騒音型	
	即時（10秒）長時間形・72時間連続運転	
	油庫 490リットル 耐塩害仕様	1基
	分岐盤（SUS製キャビネット） 300×400×160	1面
	電源切替開閉器 MACDT	1面
	スコットトランス 三相→単相 5kVA	2台

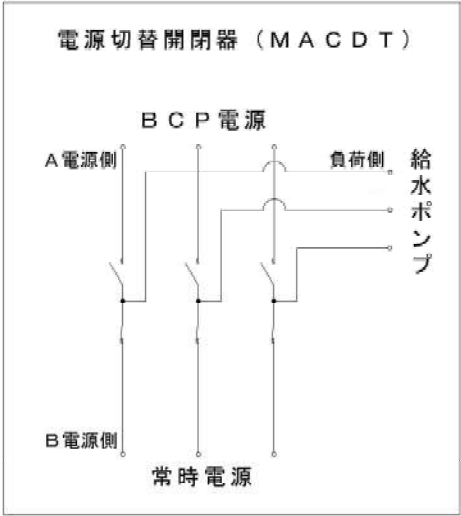

	ポール 4m Φ89	1本
	SUS製ブルボックス 300×300×300	1個
	天井・壁内隠ぺい配線	

停電信号
EM-CE5. 5SQ×2C

受電設備 EM-CE5. 5×2C 非常用発電機
停電信号

スコットトランス EM-CE5. 5×2C 北東側分電盤
5kVA 2条

非常用発電機 EM-CET22SQ 分岐盤

スコットトランス EM-CE5. 5×2C 海側分電盤
5kVA 2条

分岐盤
EM-CET8SQ スコットトランス 5kVA
EM-CET8SQ スコットトランス 5kVA
EM-CET8SQ 電源切替開閉器

電源切替開閉器 EM-CET8SQ 給水ポンプ

工事名 地域密着型特別養護老人ホームベネヴィータ王慈
非常用自家発電設備整備事業
図面名 地域密着型特別養護老人ホームベネヴィータ王慈 1階
配線図（BCP幹線）

特記事項

技術士（電気・電子）事務所
有限会社 芳芝電気
〒700-0952 岡山市北区平田178-101
TEL 086-244-5988
Email:yosisiba@isis.ocn.ne.jp

作成日 2025年9月22日
図番