


	電源切替開閉器 M A C D T	1 面
	電源切替盤	1 面
	スコットトランス 三相→単相 7.5kVA	1 台
	スコットトランス 三相→単相 5kVA	1 台
	ラック内転がり配線	
	露出配管配線	

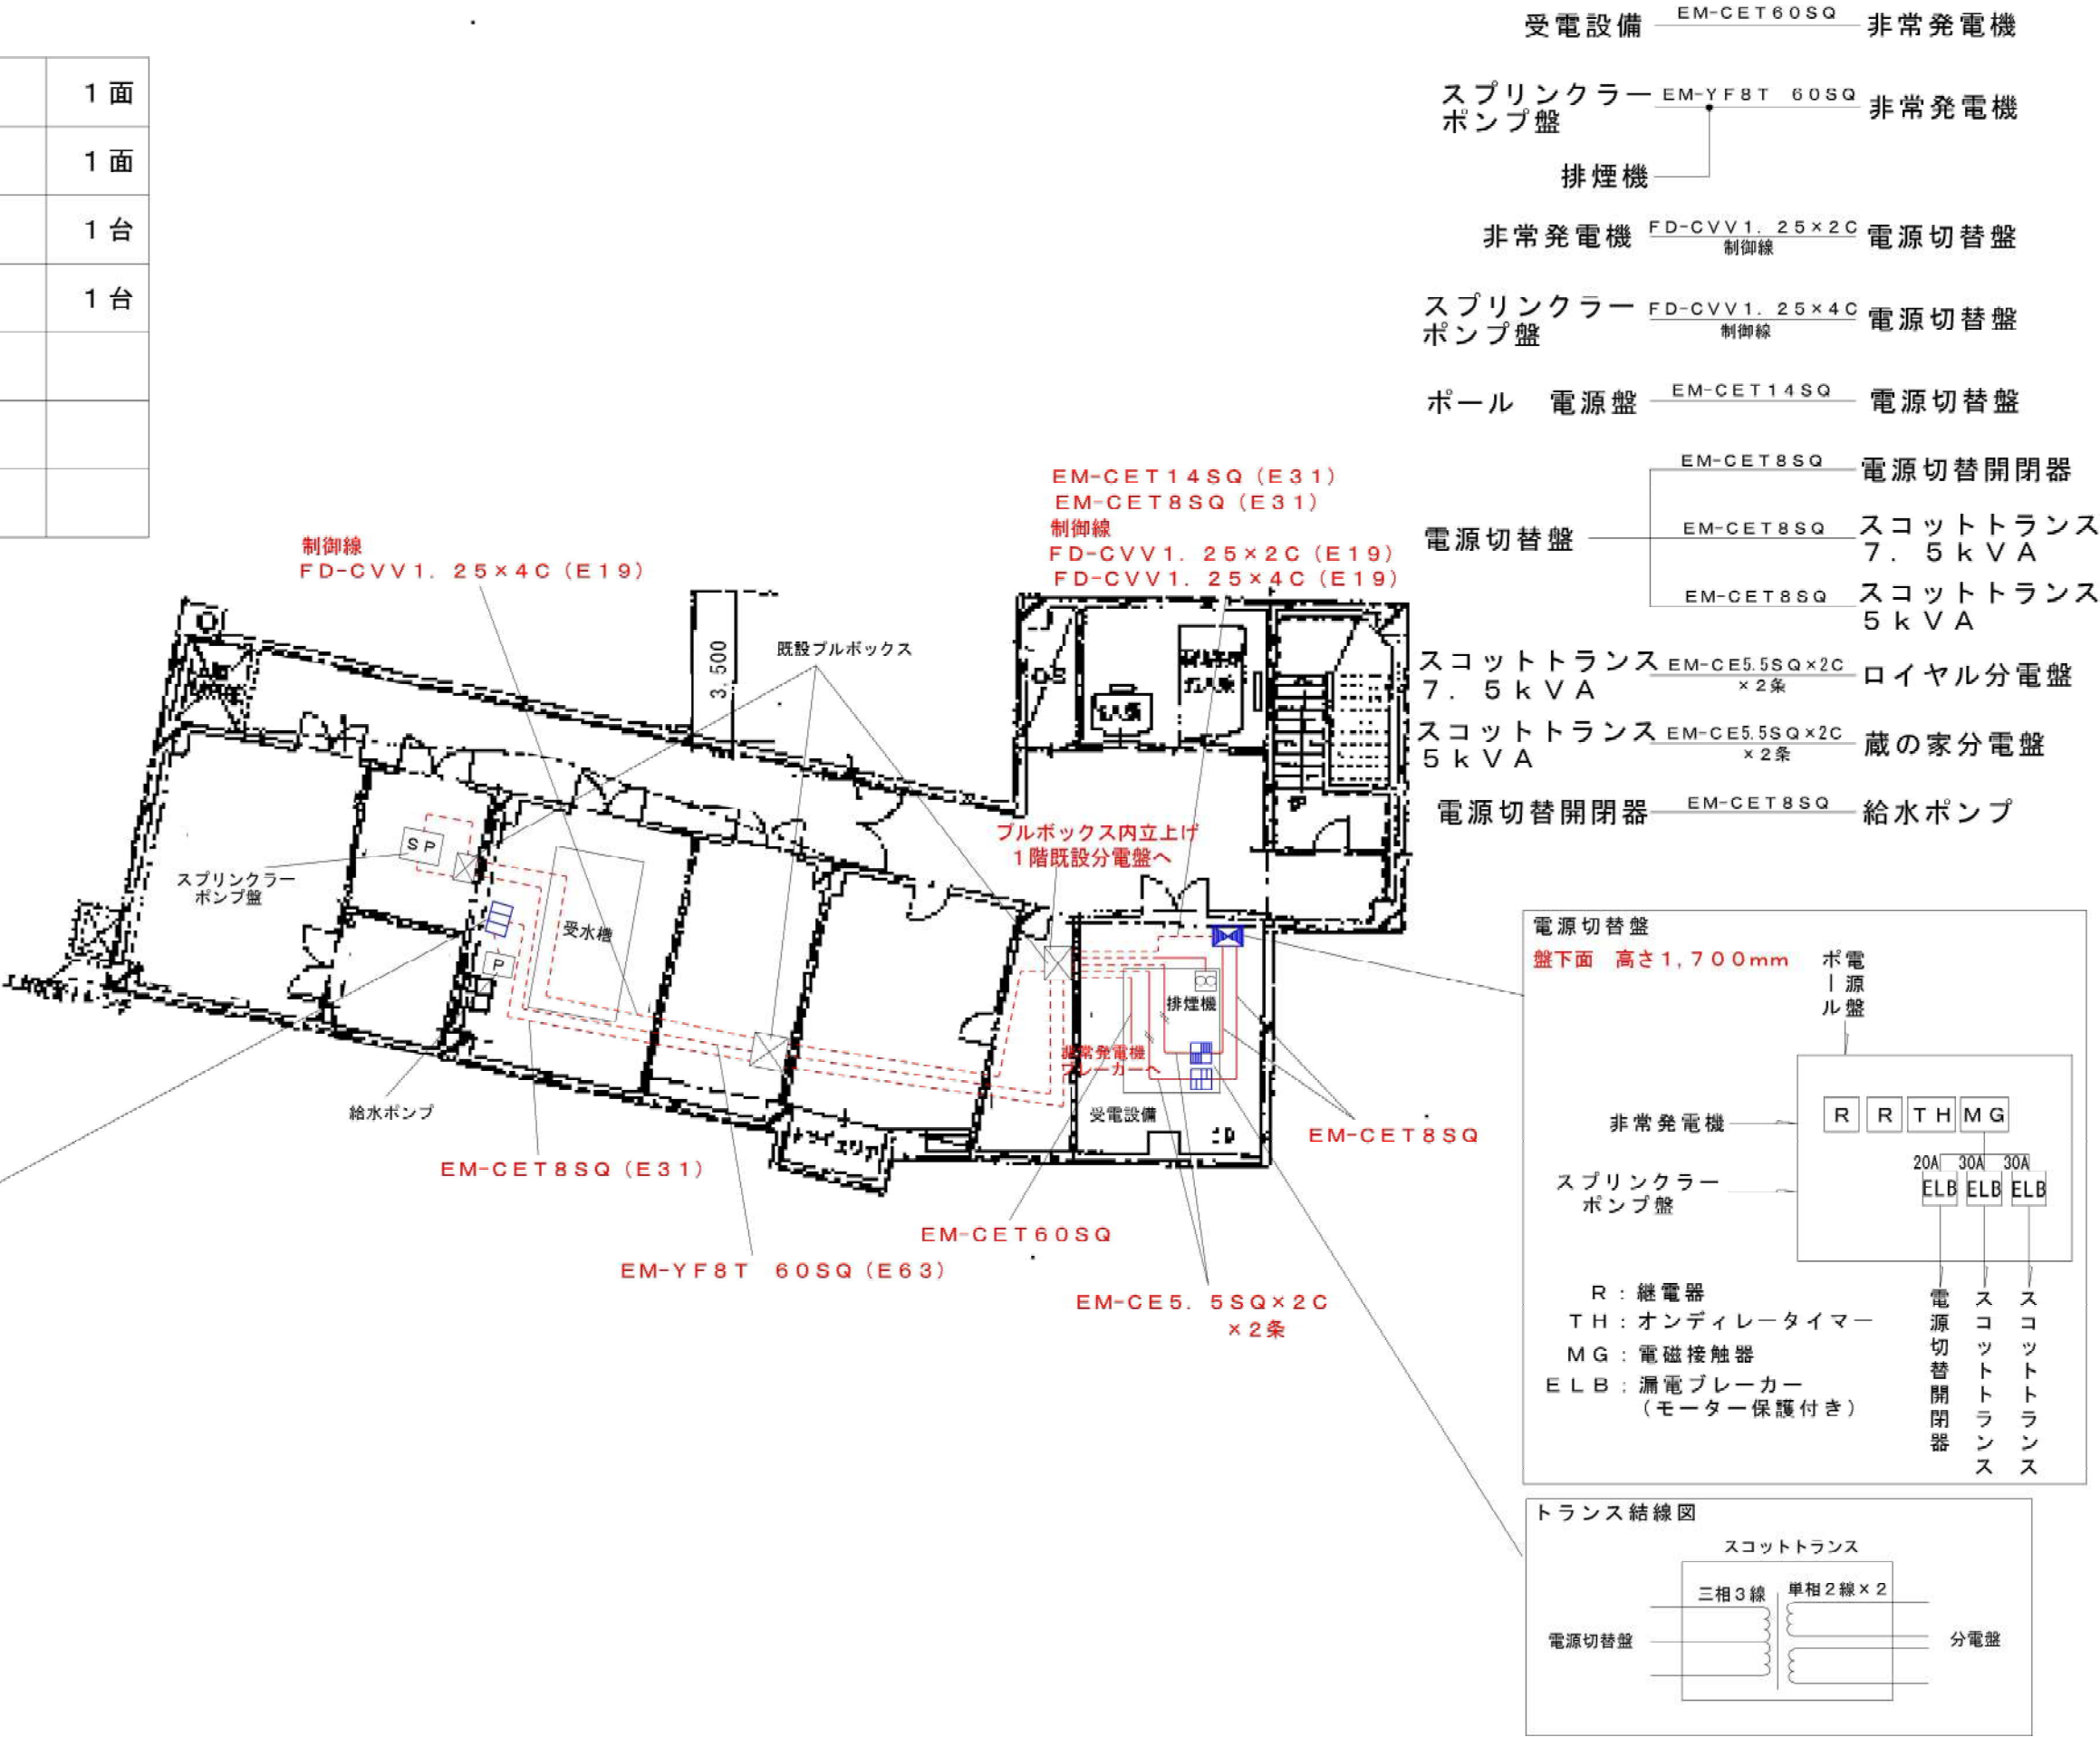

工事名	ケアハウスロイヤルウィング・グループホーム蔵の家 非常用自家発電設備整備事業
図面名	ケアハウスロイヤルウィング 地下階 配線図 (消防・BCP幹線)

特記事項	スプリンクラーポンプ盤への電源配線は 既設配管が流用出来れば流用可とする。
------	--

技術士 (電気・電子) 事務所 有限会社 芳芝電気 〒700-0952 岡山市北区平田178-101 TEL 086-244-5988 Email:yosisiba@isis.ocn.ne.jp	作成日 2025年9月18日 図番
---	-------------------------