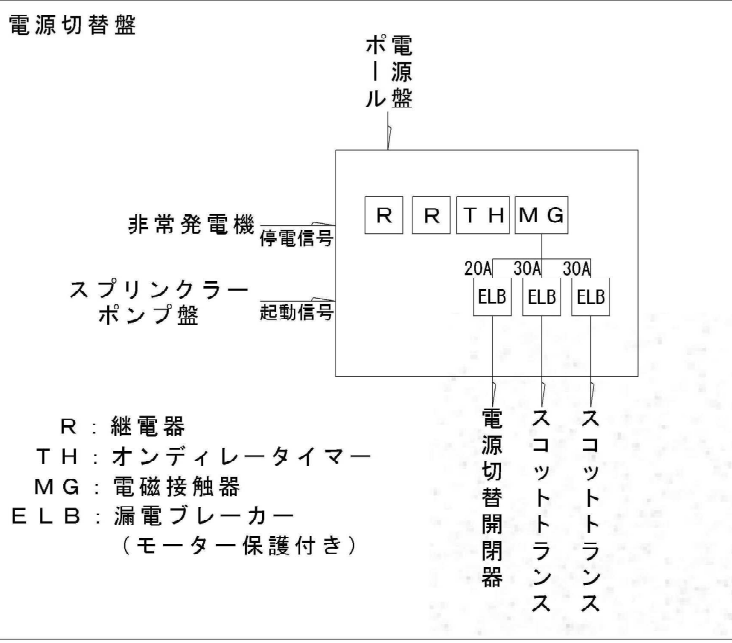
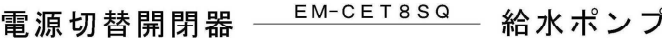
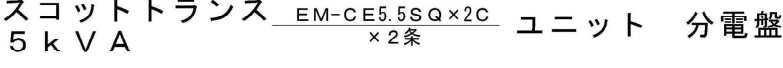
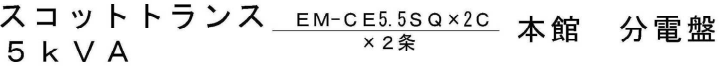
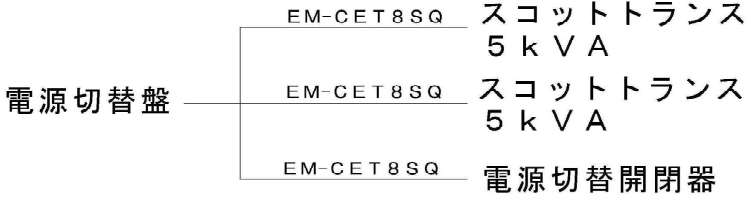
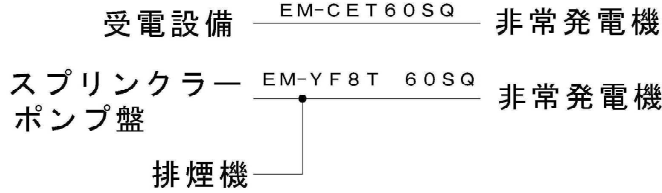
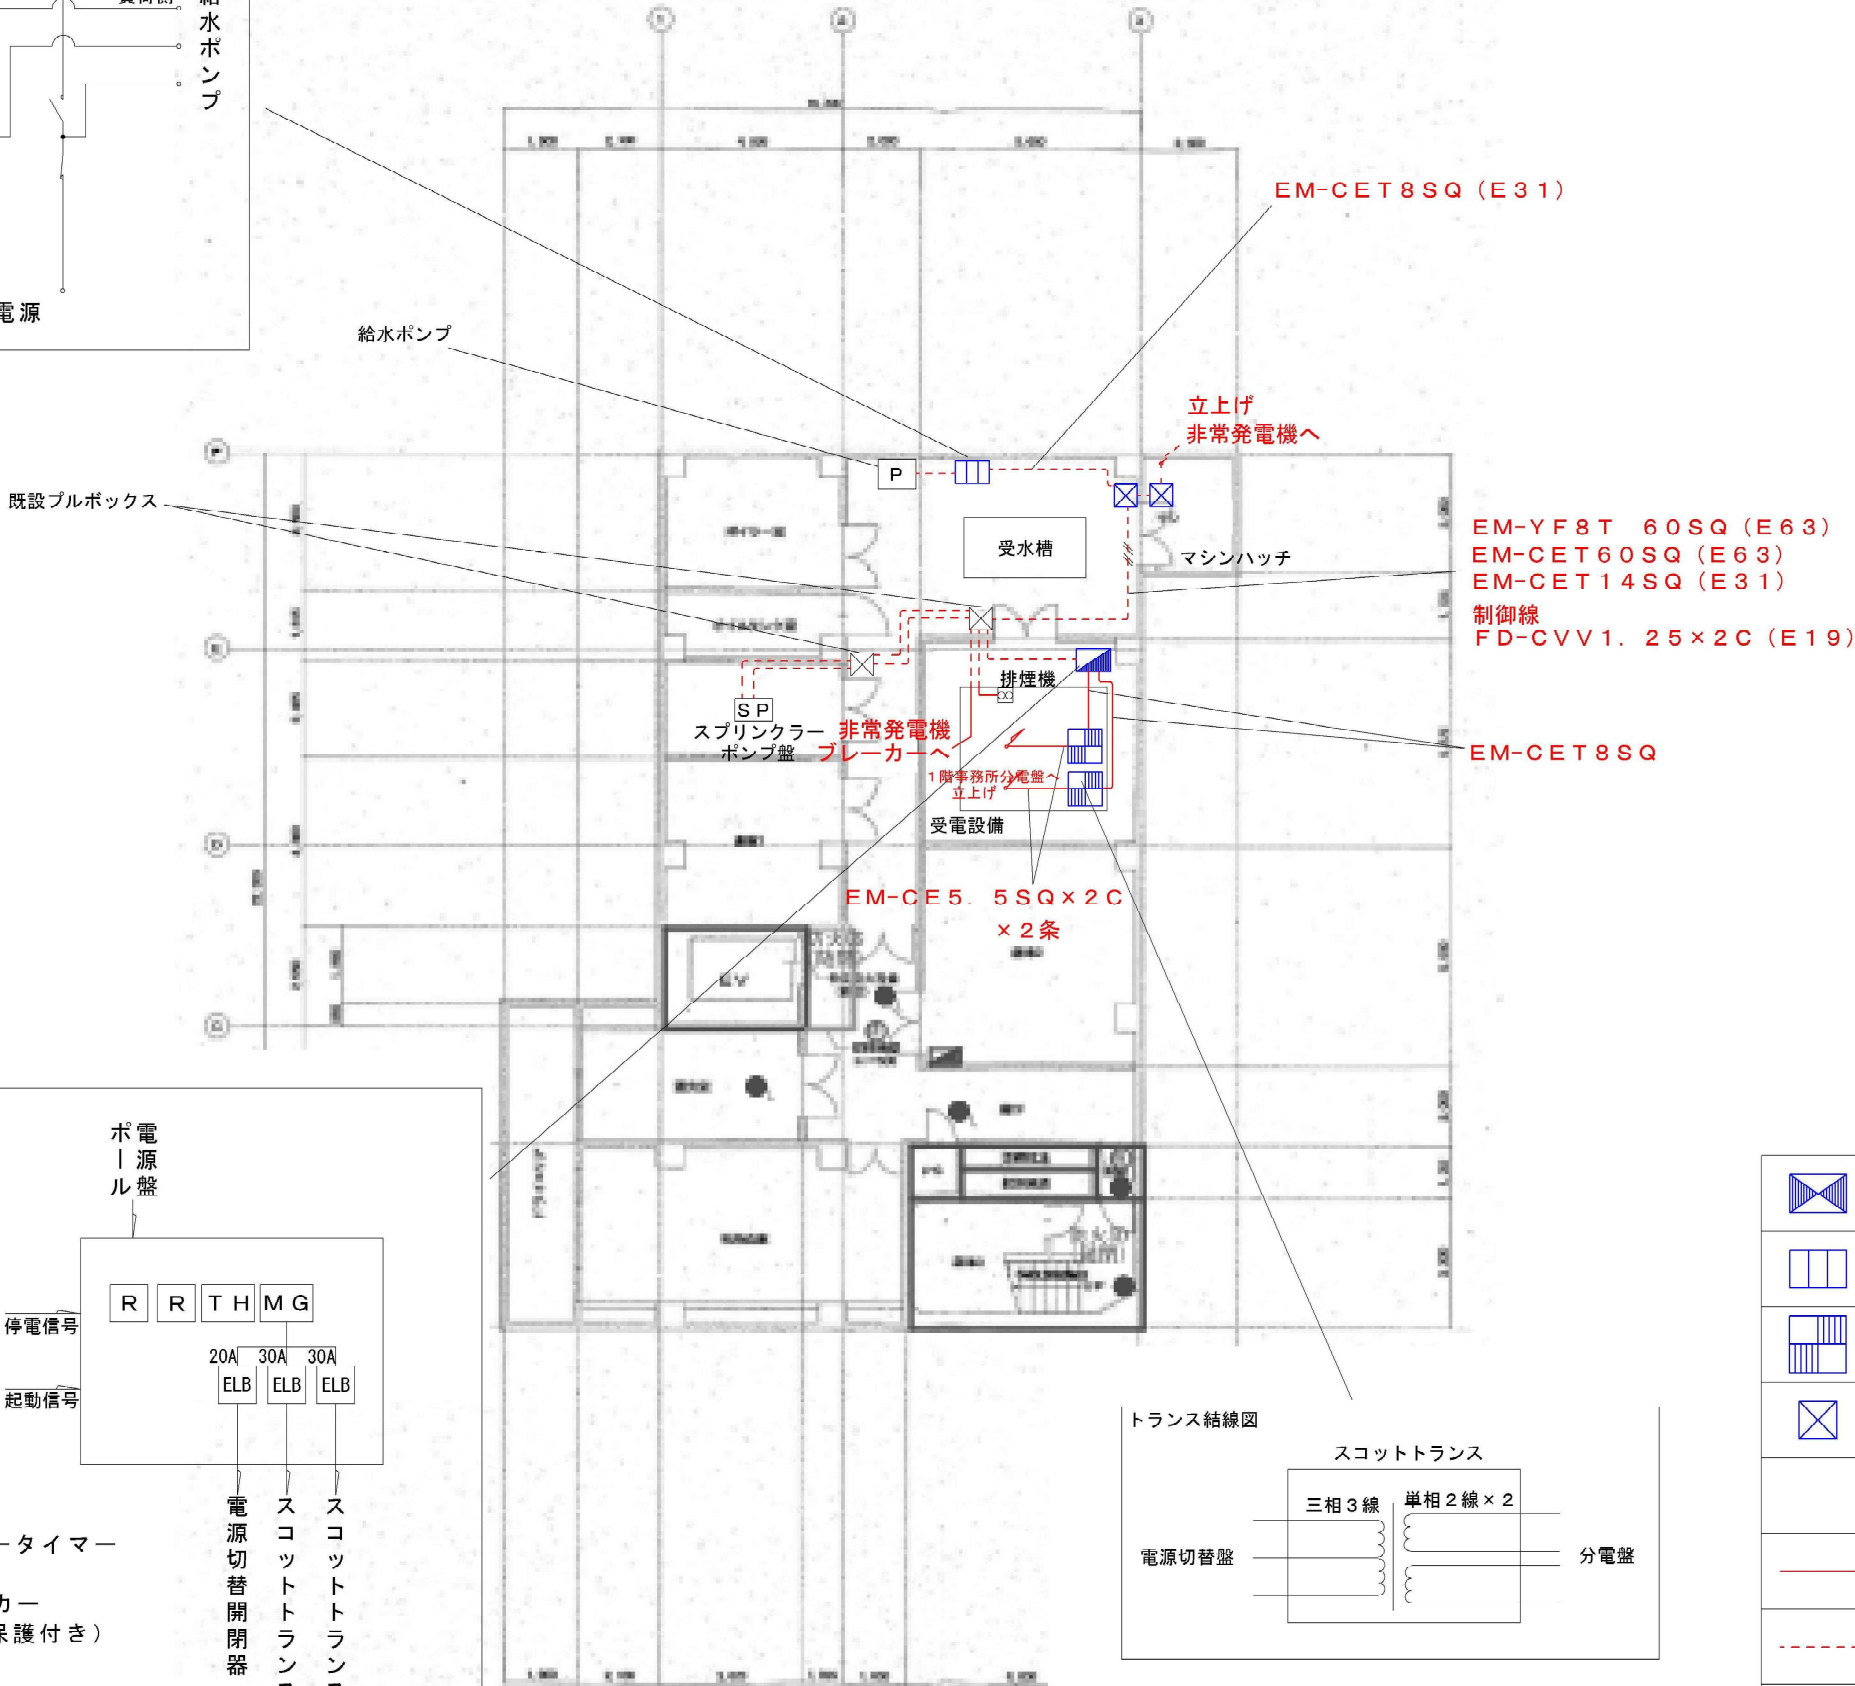
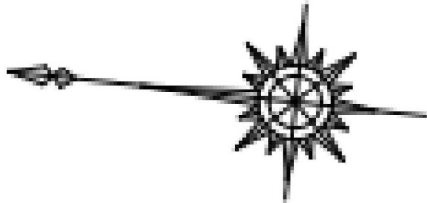
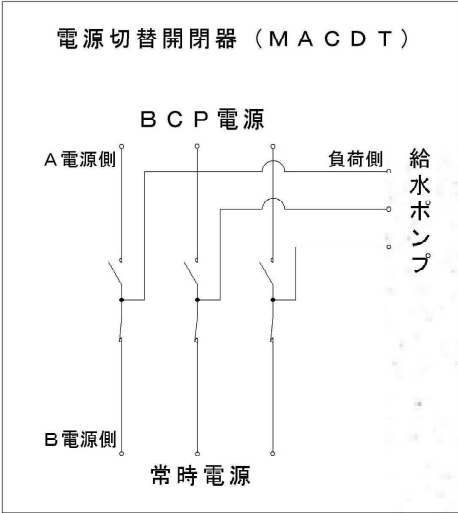


	電源切替盤	1面
	電源切替開閉器 MACDT	1面
	スコットトランス 5kVA	2台
	SUS製プルボックス 500×500×500	2個
	ラック内転がし配線	
	露出配管配線	

工事名	特別養護老人ホーム王慈園・王慈園ユニット型 非常用自家発電設備整備事業	特記事項	技術士(電気・電子)事務所 有限会社 芳芝電気 〒700-0952 岡山市北区平田178-101 TEL 086-244-5988 Email: yosisiba@isis.ocn.ne.jp	作成日 2025年9月18日
図面名	特別養護老人ホーム王慈園 地下階 配線図(消防・BCP幹線)			図番