


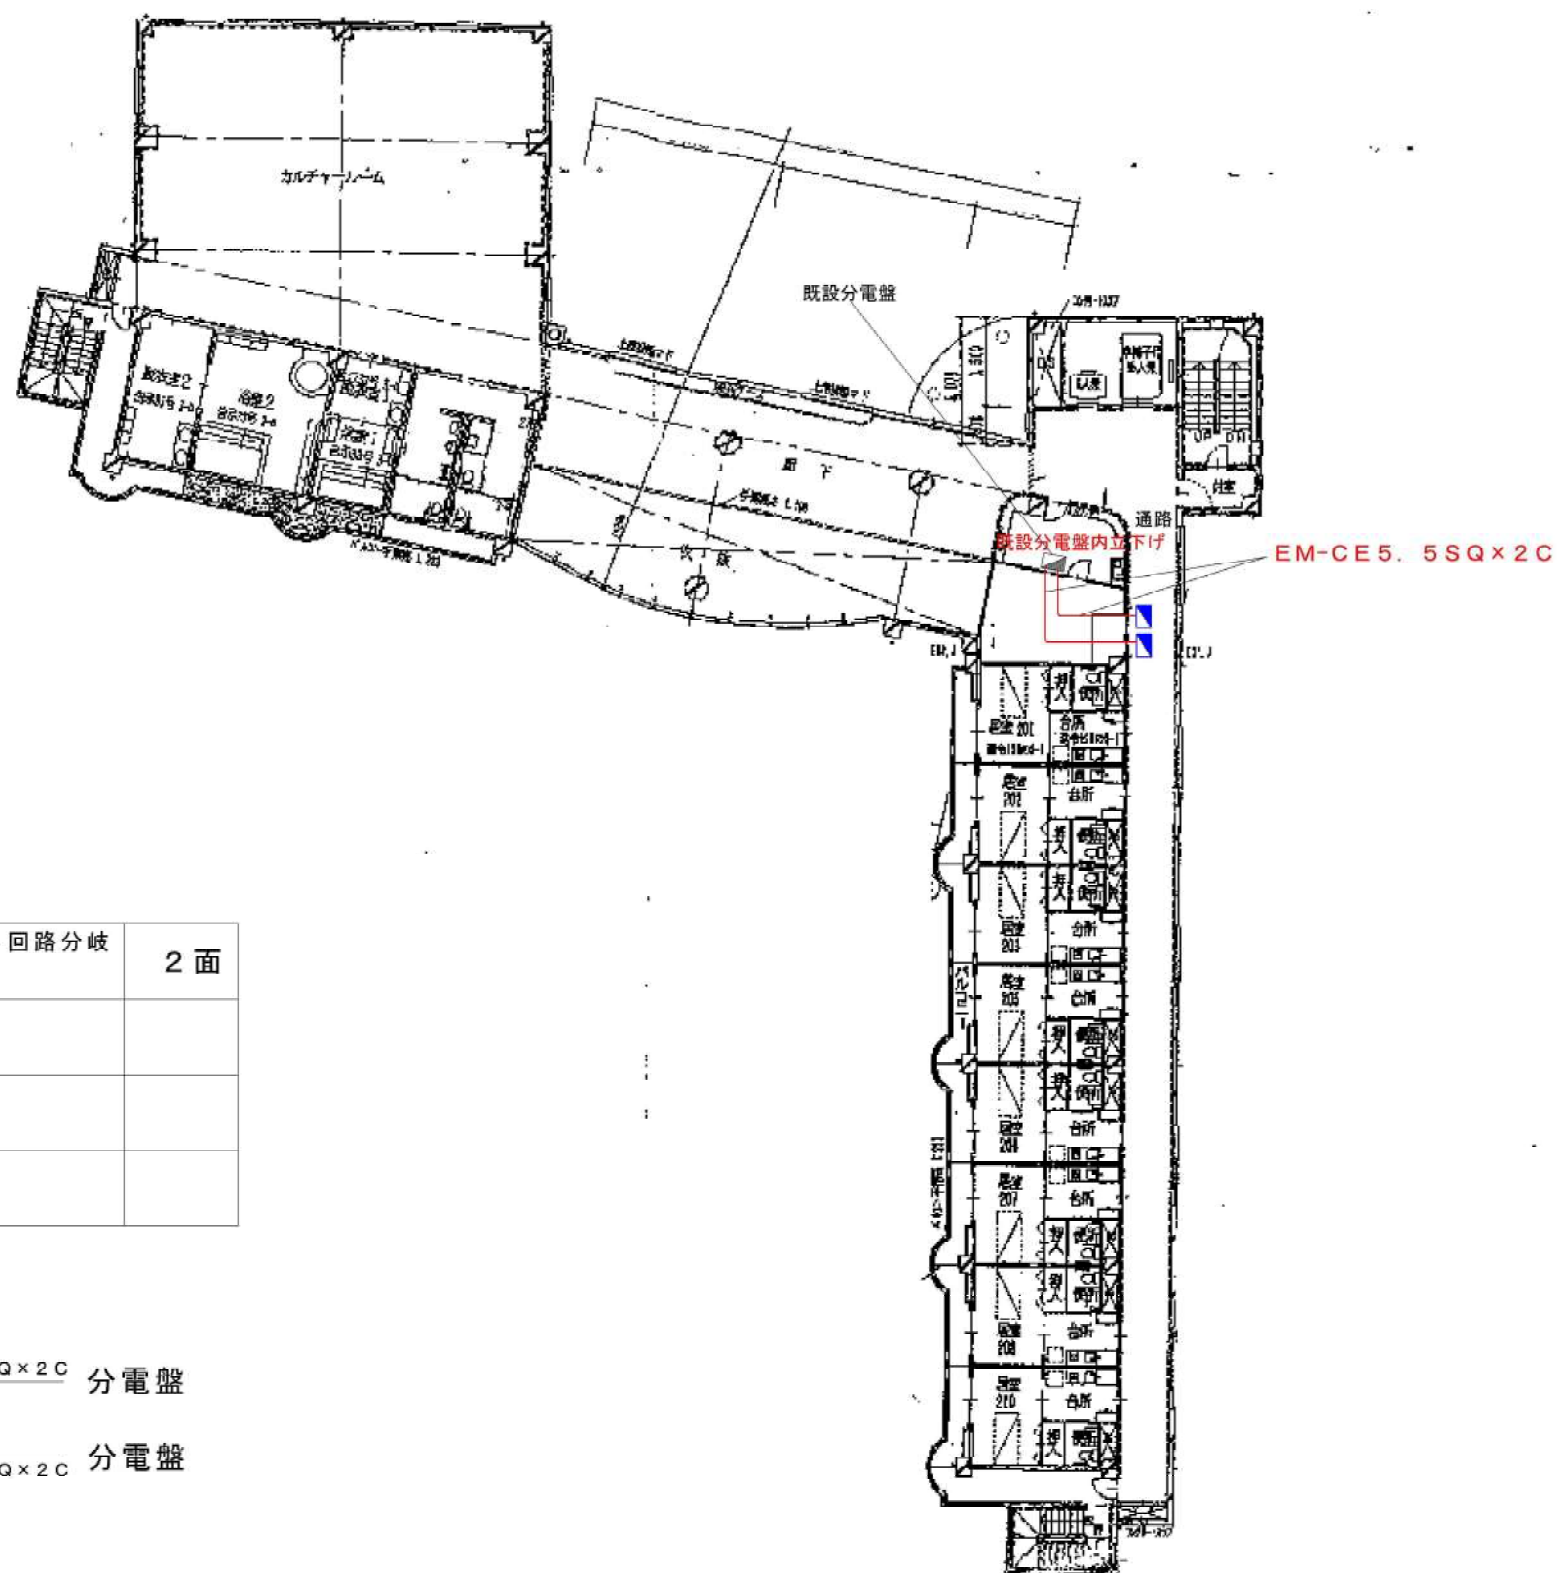

	分電盤 主幹20A30mA 4回路分岐 BQWB82333	2面
	天井・壁内隠ぺい配線	

スコットトランス
7.5kVA

EM-CE5. 5SQ×2C 分電盤

EM-CE5. 5SQ×2C 分電盤