


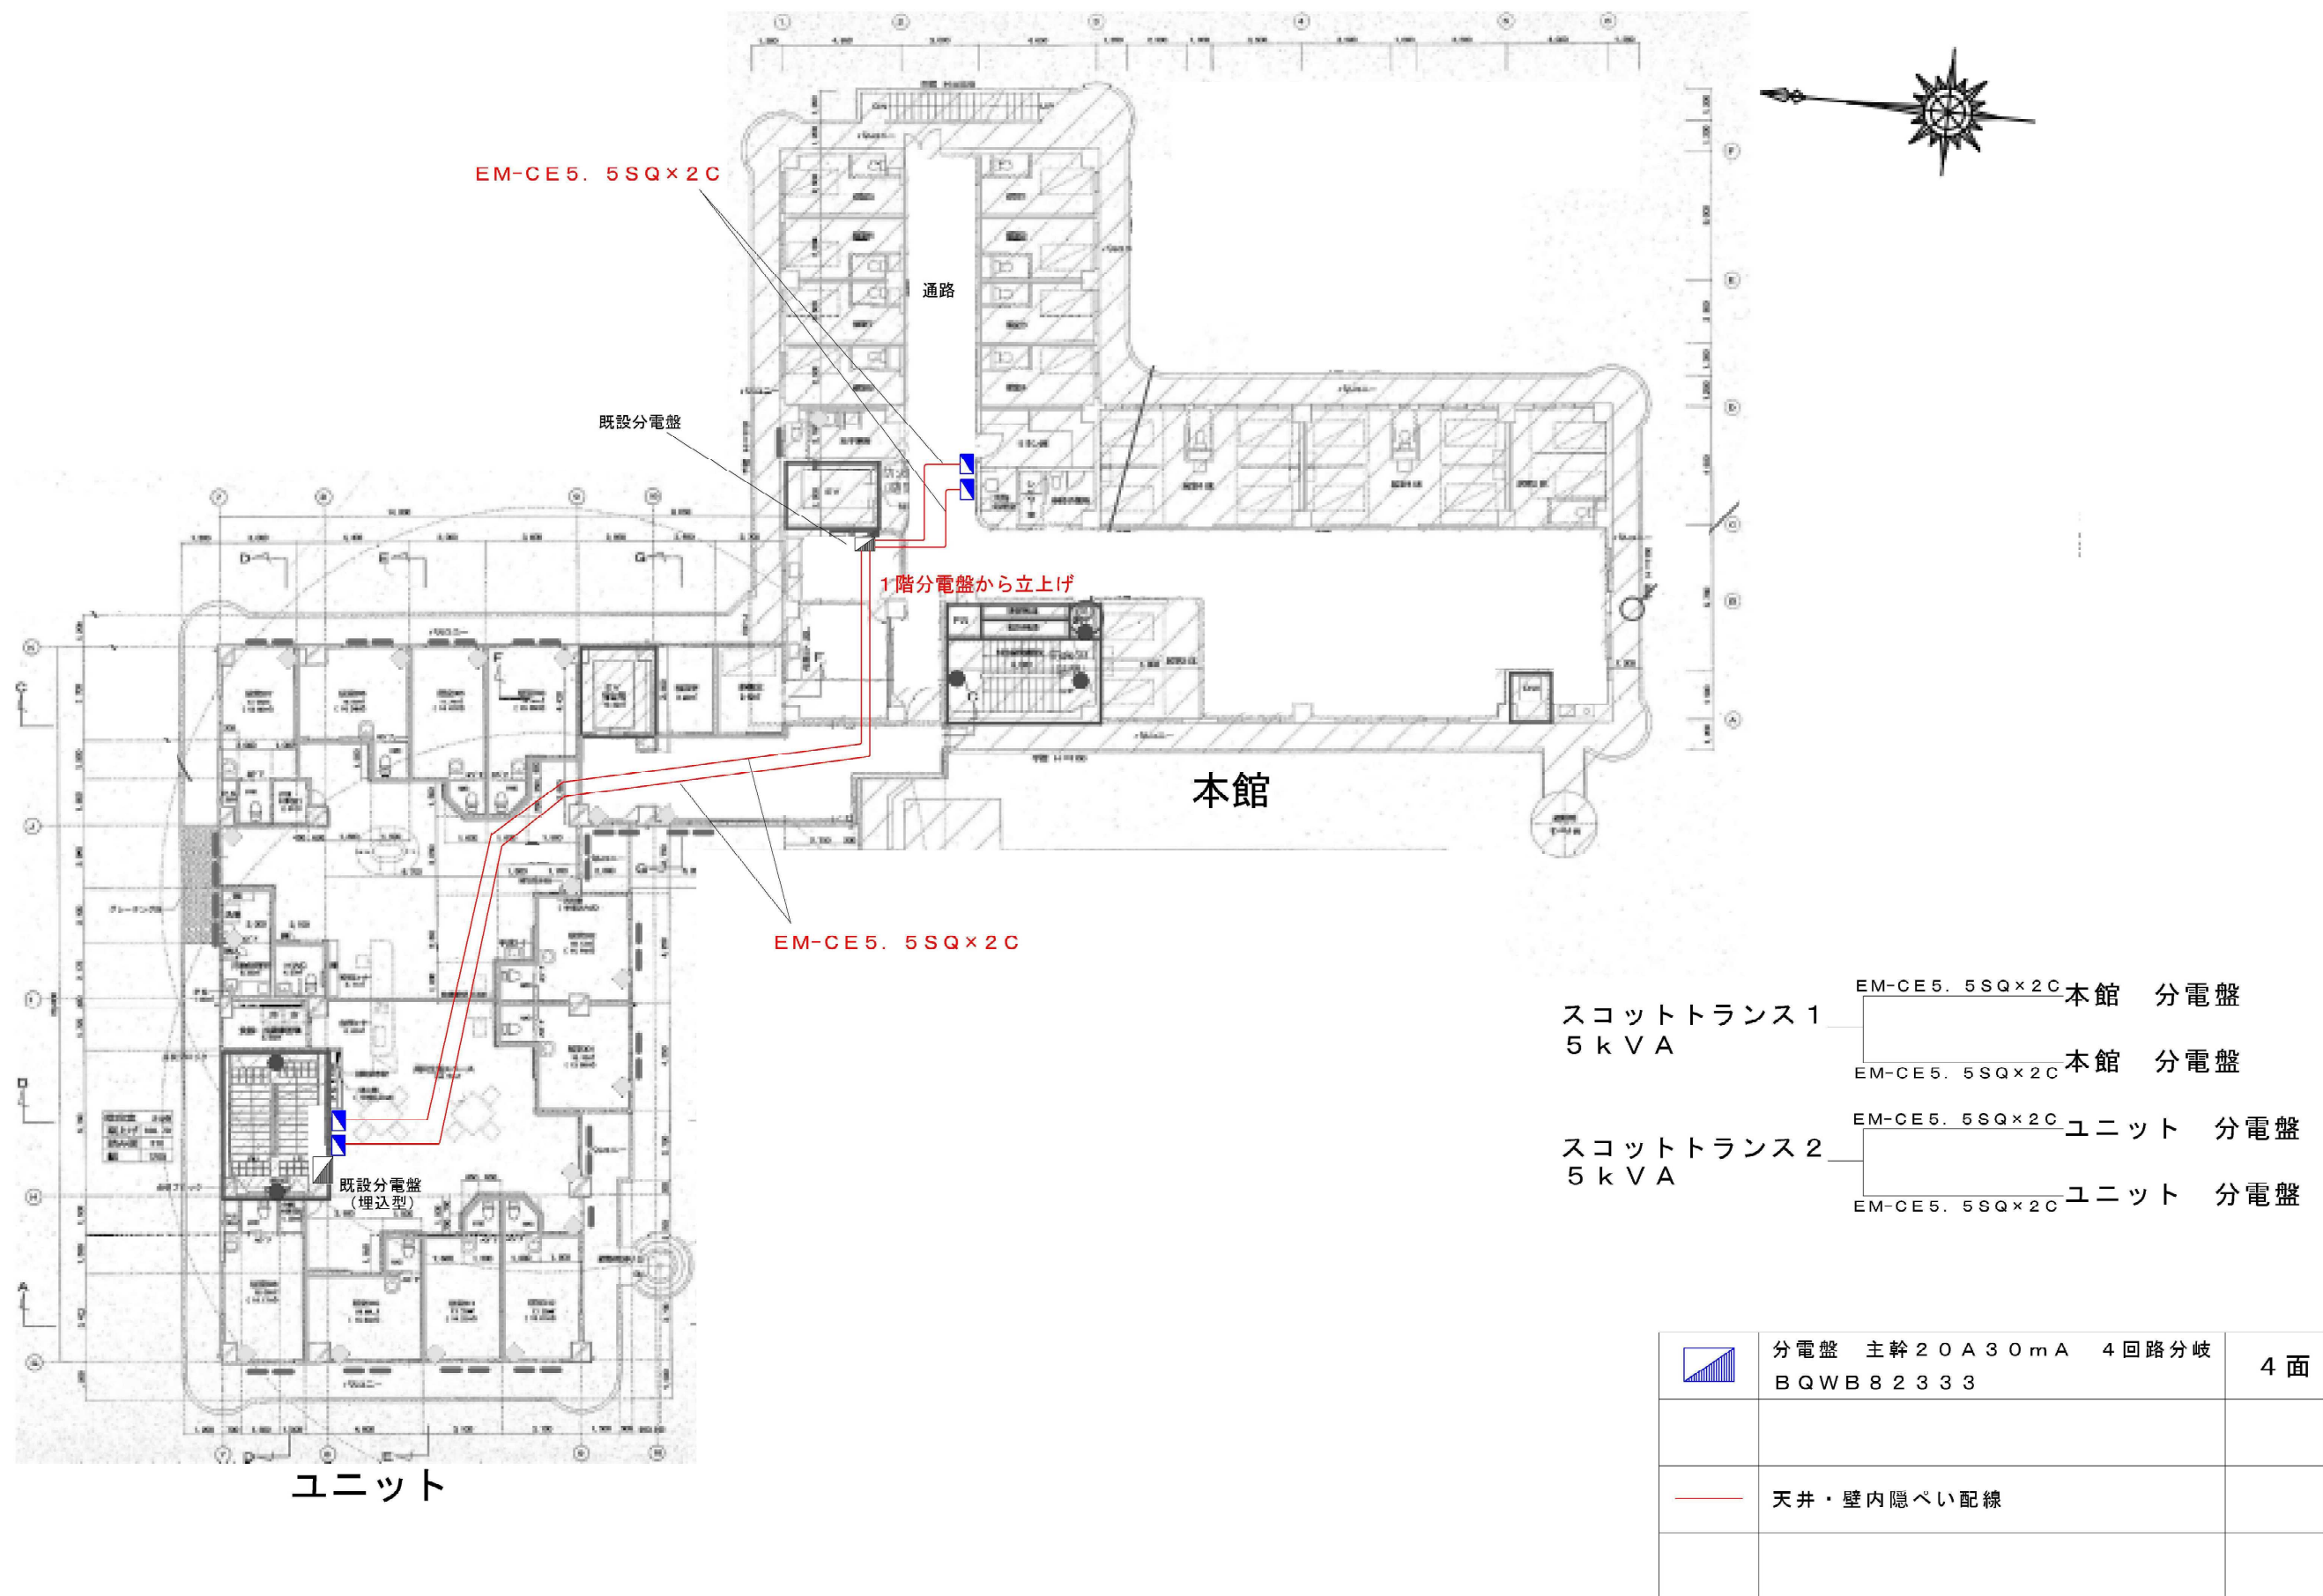

|                                               |      |   |                         |
|-----------------------------------------------|------|---|-------------------------|
| 工事名<br>特別養護老人ホーム王慈園・王慈園ユニット型<br>非常用自家発電設備整備事業 | 特記事項 | 技術士（電気・電子）事務所<br>有限会社 芳芝電気<br>〒700-0952 岡山市北区平田178-101<br>TEL 086-244-5988<br>Email:yosisiba@isis.ocn.ne.jp | 作成日<br>2025年9月18日<br>図番 |
| 図面名<br>特別養護老人ホーム王慈園・王慈園ユニット型 3階<br>配線図（BCP幹線） |      |   |                         |