


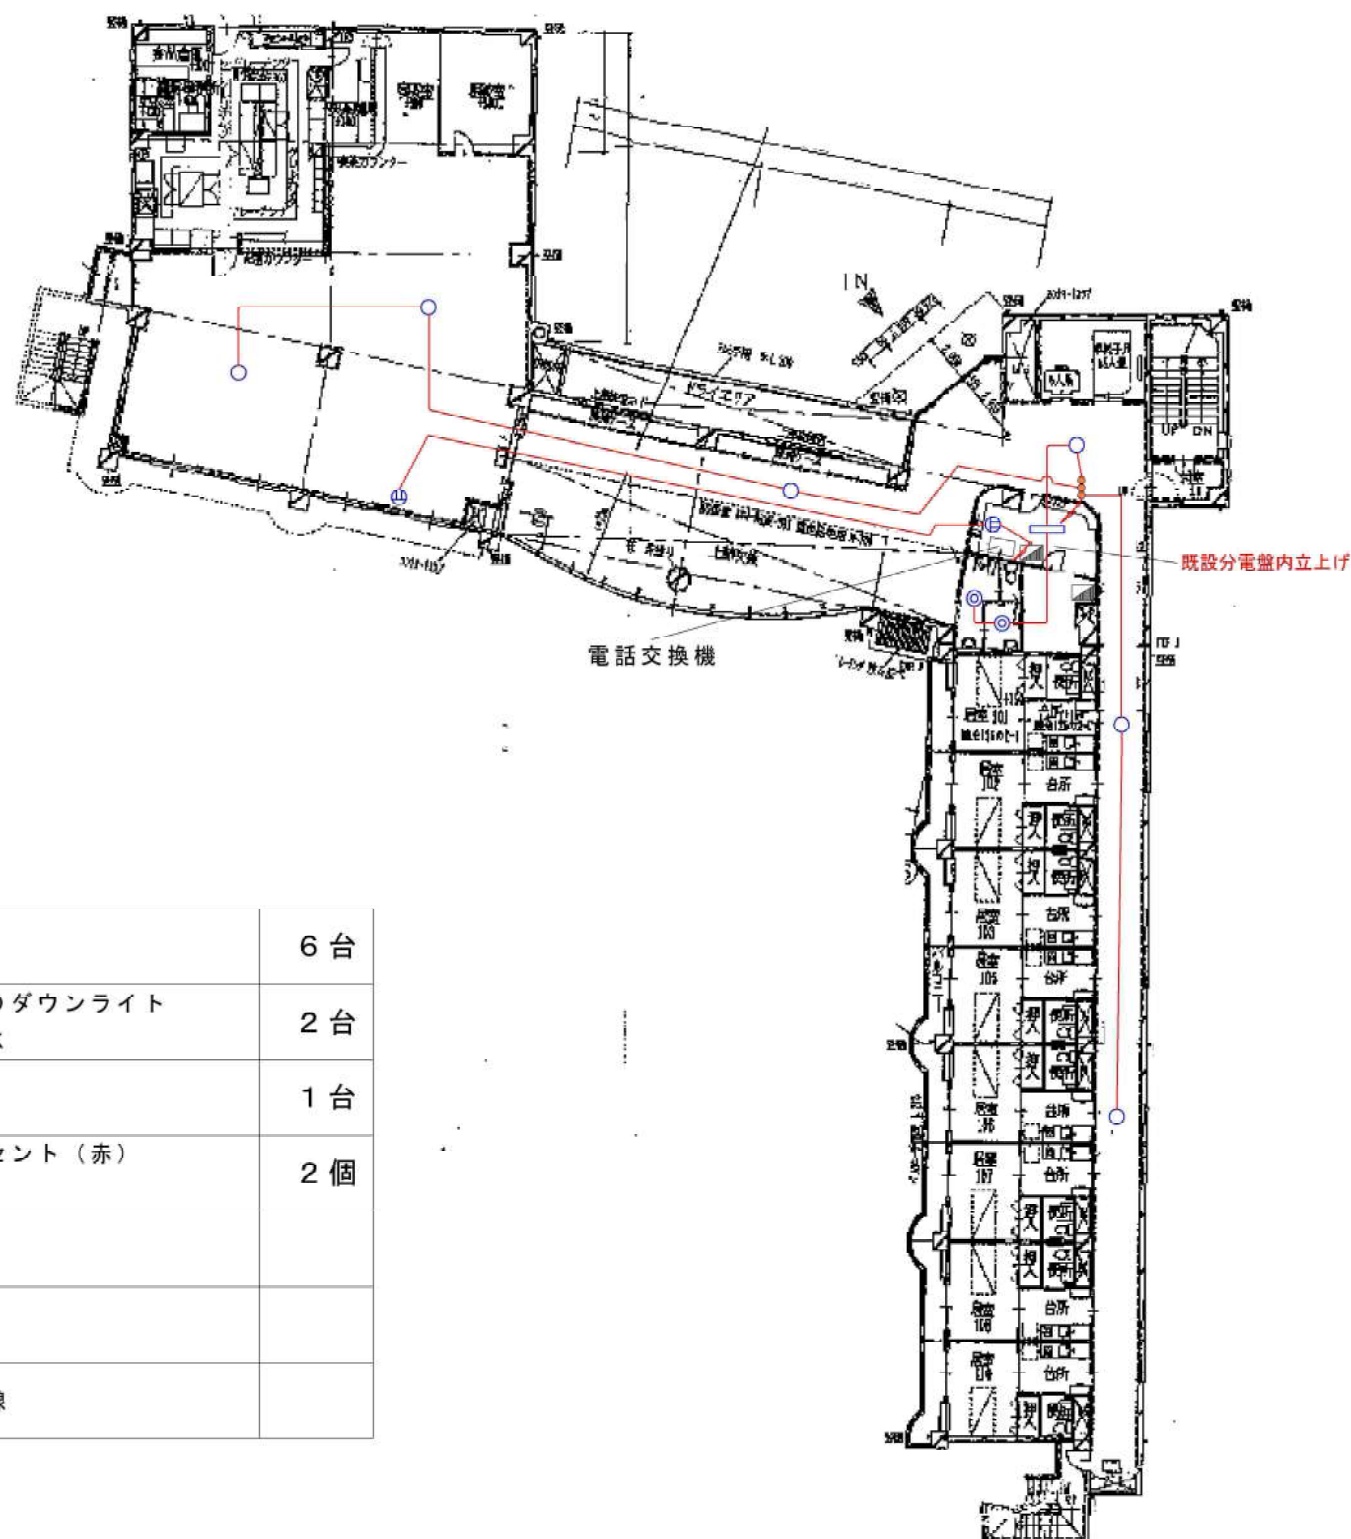

	LEDダウンライト XND1038WN	6台
	人感センサー付LEDダウンライト XNS0630WLK	2台
	LEDベースライト XFX410AEN	1台
	E付埋込ダブルコンセント(赤) WN13185RK	2個
	天井・壁内隠ぺい配線	

工事名 ケアハウスロイヤルウィング・グループホーム蔵の家
非常用自家発電設備整備事業
図面名 ケアハウスロイヤルウィング 1階
配線図(分電盤2次側)

特記事項
コンセント配線 EM-EEF2.0×3C
照明配線 EM-EEF1.6×2C

技術士(電気・電子)事務所
有限会社 芳芝電気
〒700-0952 岡山市北区平田178-101
TEL 086-244-5988
Email:yosisiba@isis.ocn.ne.jp

作成日 2025年9月18日
図番