


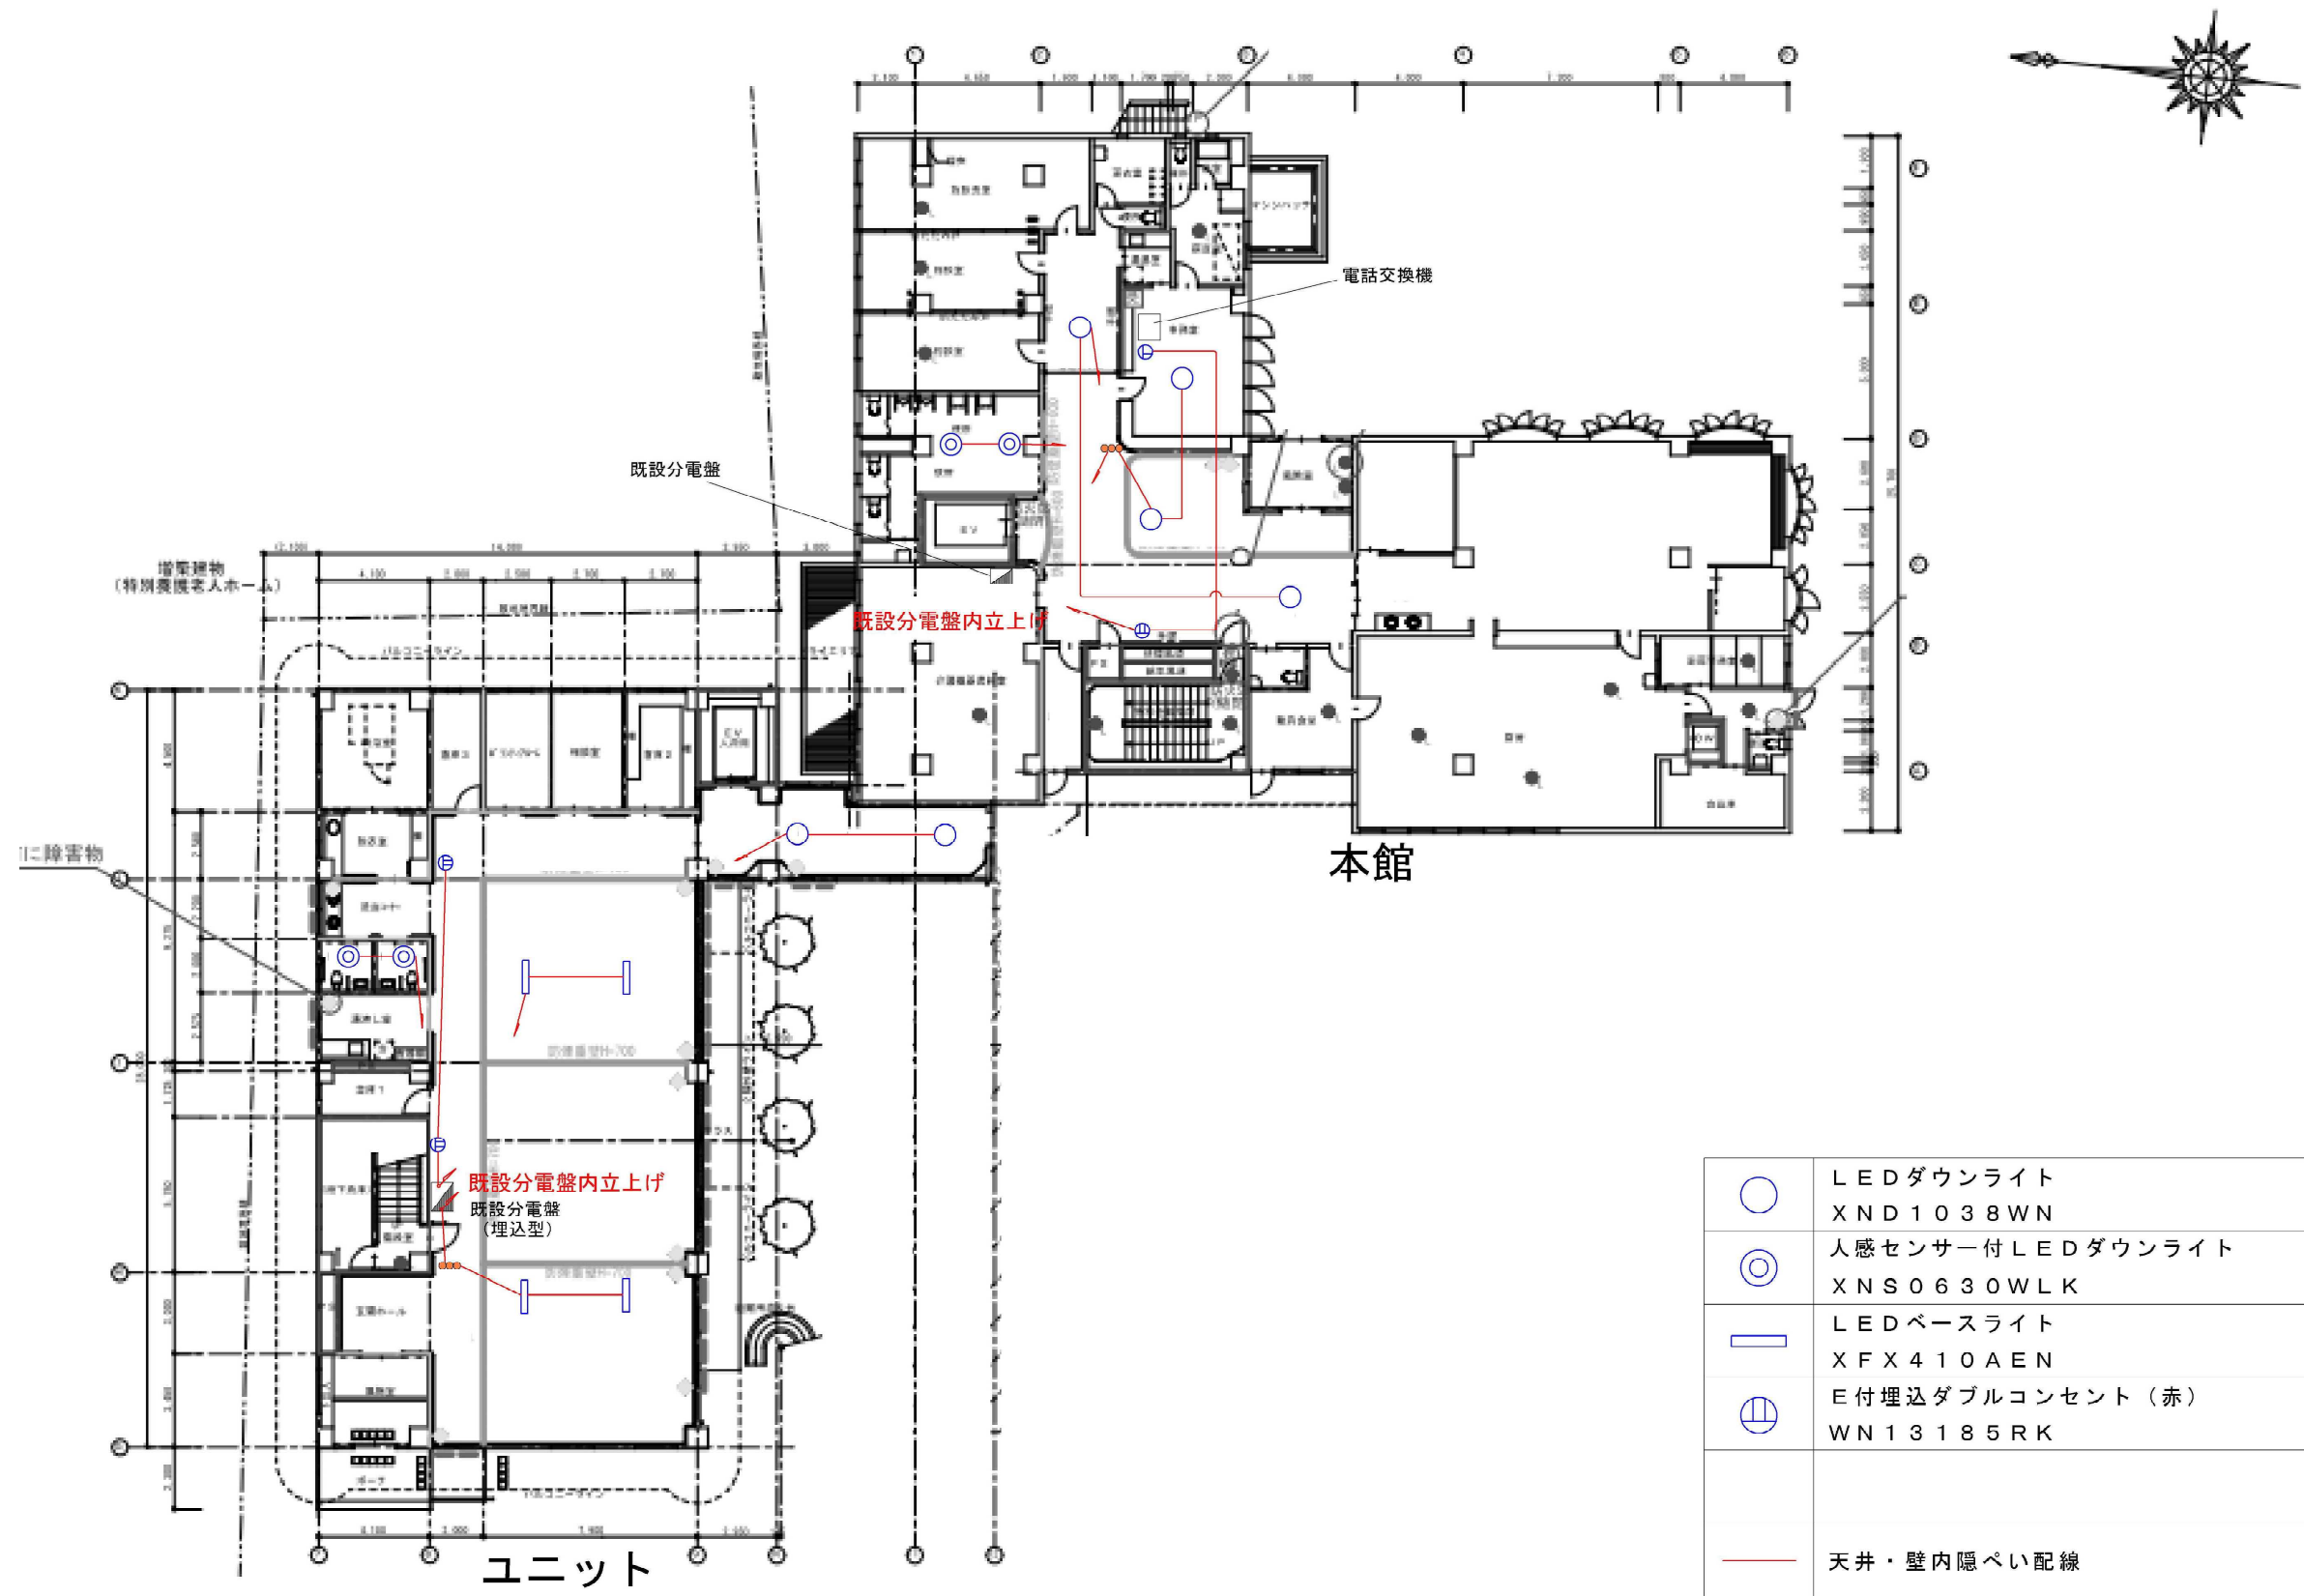

○	LEDダウンライト XND1038WN	6台
◎	人感センサー付LEDダウンライト XNS0630WLK	4台
—	LEDベースライト XFX410AEN	4台
⊕	E付埋込ダブルコンセント (赤) WN13185RK	4個
—	天井・壁内隠ぺい配線	

工事名 特別養護老人ホーム王慈園・王慈園ユニット型
非常用自家発電設備整備事業
図面名 特別養護老人ホーム王慈園・王慈園ユニット型 1階
配線図 (分電盤2次側)

特記事項
コンセント配線 EM-EEF2. 0×3C
照明配線 EM-EEF1. 6×2C

技術士 (電気・電子) 事務所
有限会社 芳芝電気
〒700-0952 岡山市北区平田178-101
TEL 086-244-5988
Email:yosisiba@isis.ocn.ne.jp

作成日 2025年9月18日
図番