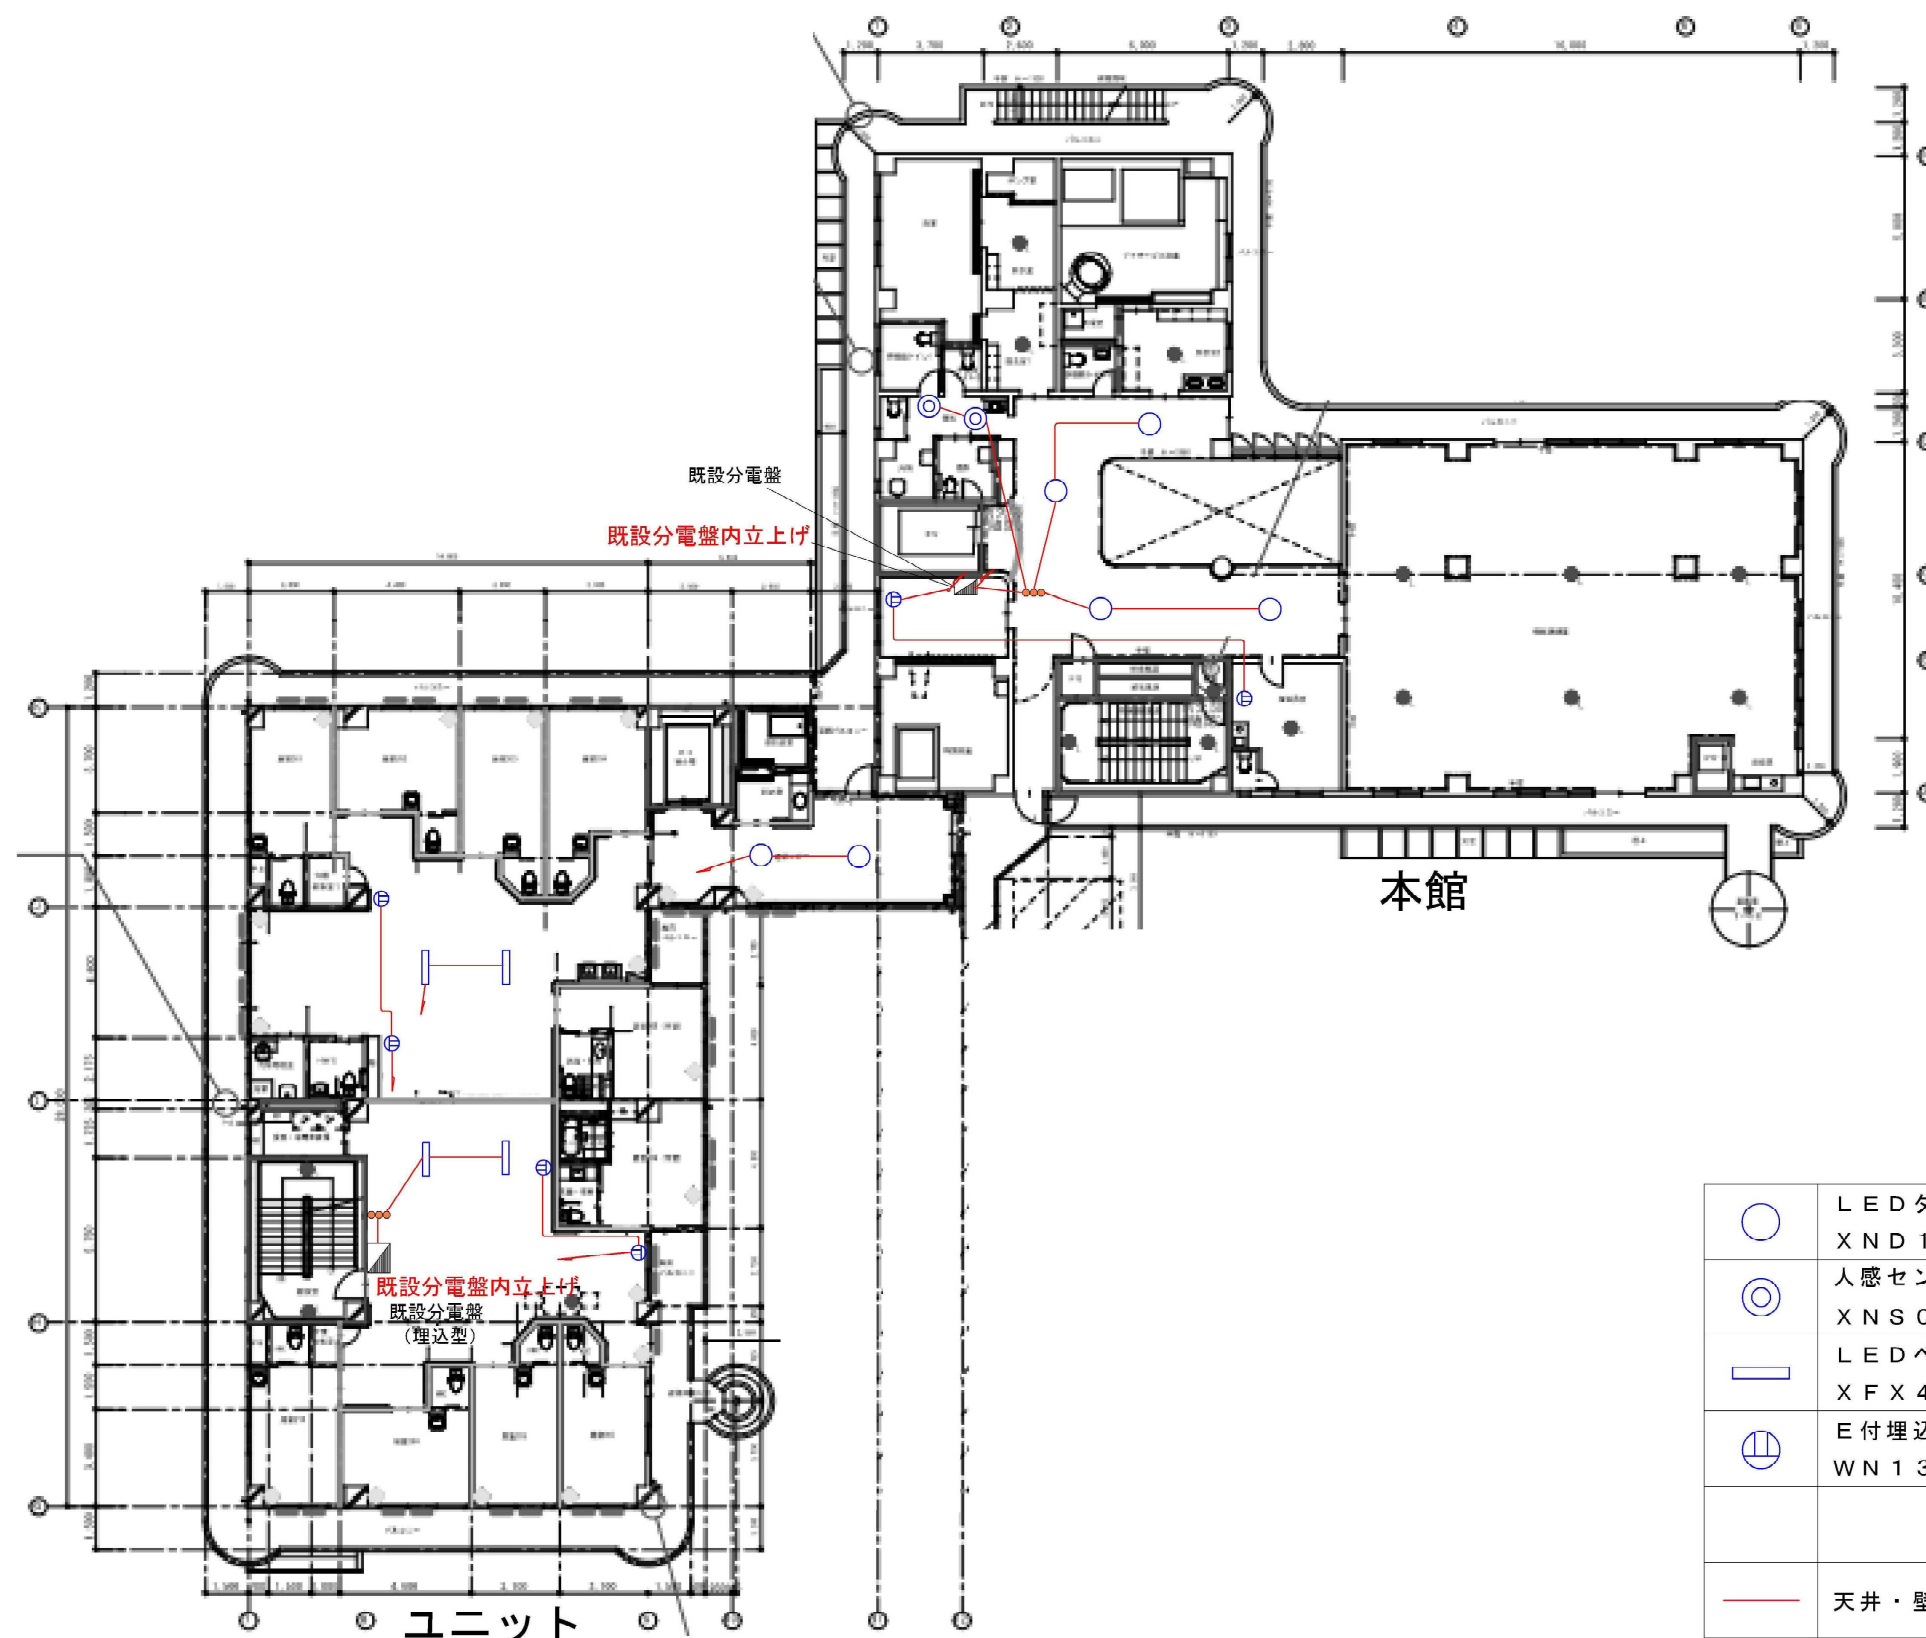


	LEDダウンライト XND1038WN	6台
	人感センサー付LEDダウンライト XNS0630WLK	2台
	LEDベースライト XFX410AEN	4台
	E付埋込ダブルコンセント (赤) WN13185RK	6個
	天井・壁内隠ぺい配線	

工事名 特別養護老人ホーム王慈園・王慈園ユニット型 非常用自家発電設備整備事業	図面名 特別養護老人ホーム王慈園・王慈園ユニット型 2階 配線図 (分電盤2次側)	特記事項 コンセント配線 EM-EEF2.0×3C 照明配線 EM-EEF1.6×2C	技術士 (電気・電子) 事務所 有限会社 芳芝電気 〒700-0952 岡山市北区平田178-101 TEL 086-244-5988 Email:yosisiba@isis.ocn.ne.jp	作成日 2025年9月18日
				図番