


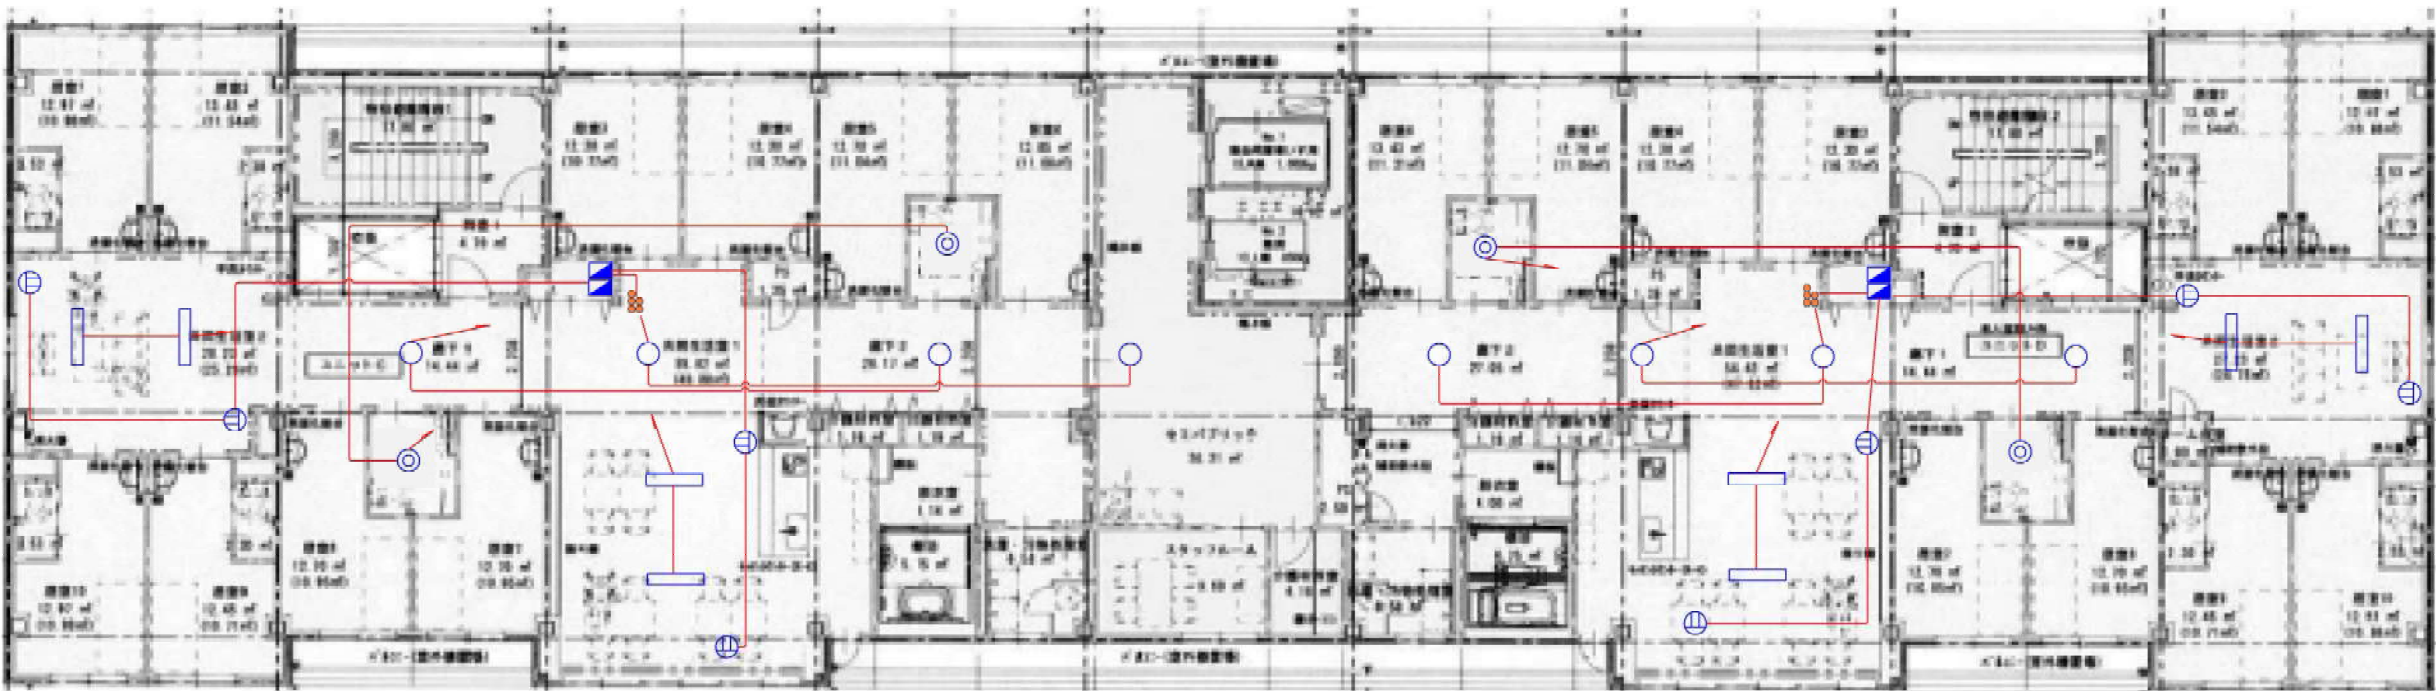

	分電盤 主幹20A30mA 4回路分岐 BQWB82333	4面
	LEDダウンライト XND1038WN	8台
	人感センサー付LEDダウンライト XNS0630WLK	4台
	LEDベースライト XFX410AEN	8台
	E付埋込ダブルコンセント (赤) WN13185RK	8個
	天井・壁内隠ぺい配線	

工事名	地域密着型特別養護老人ホームベネヴィータ王慈 非常用自家発電設備整備事業	特記事項	コンセント配線 EM-EEF2.0x3C 照明配線 EM-EEF1.6x2C	技術士(電気・電子)事務所 有限会社 芳芝電気 〒700-0952 岡山市北区平田178-101 TEL 086-244-5988 Email:yosisiba@isis.ocn.ne.jp	作成日 2025年9月22日
図面名	地域密着型特別養護老人ホームベネヴィータ王慈 3階 配線図(分電盤2次側)				図番