


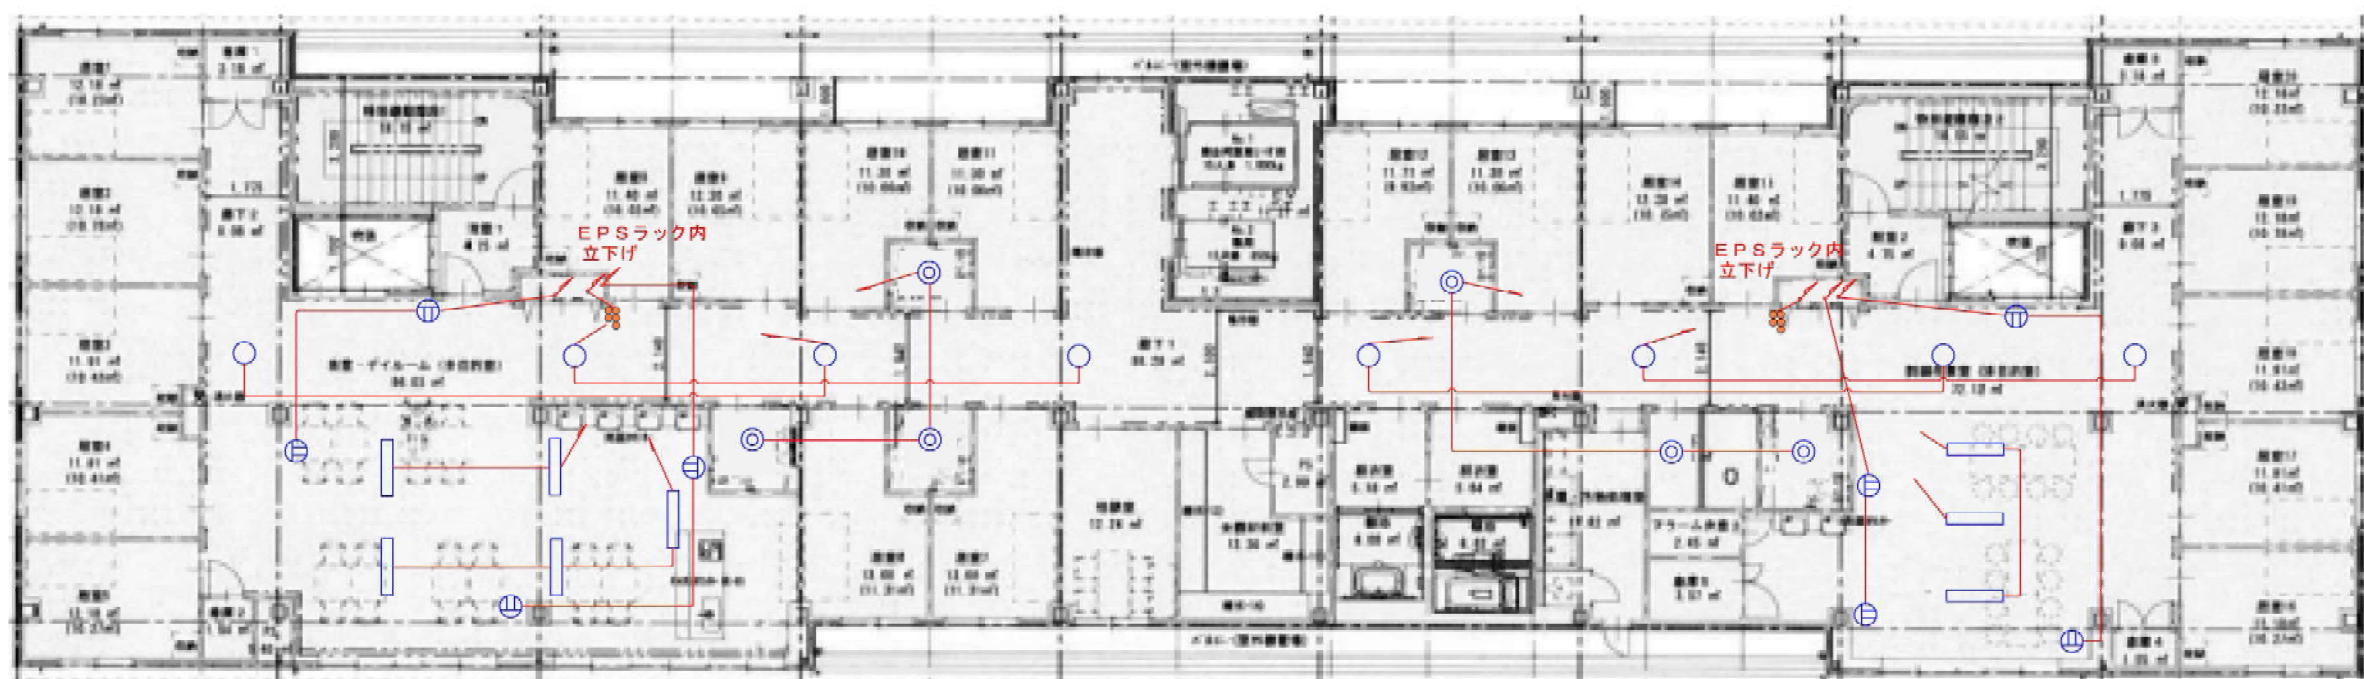

	LEDダウンライト XND1038WN	8 台
	人感センサー付LEDダウンライト XNS0630WLK	6 台
	LEDベースライト XFX410AEN	8 台
	E付埋込ダブルコンセント（赤） WN13185RK	8 個
	天井・壁内隠ぺい配線	

工事名 地域密着型特別養護老人ホームベネヴィータ王慈 非常用自家発電設備整備事業	特記事項 コンセント配線 EM-EEF2.0×3C 照明配線 EM-EEF1.6×2C	技術士（電気・電子）事務所 有限会社 芳芝電気 〒700-0952 岡山市北区平田178-101 TEL 086-244-5988 Email:yosisiba@isis.ocn.ne.jp	作成日 2025年9月22日
			図番
図面名 地域密着型特別養護老人ホームベネヴィータ王慈 4階 配線図（分電盤2次側）			