


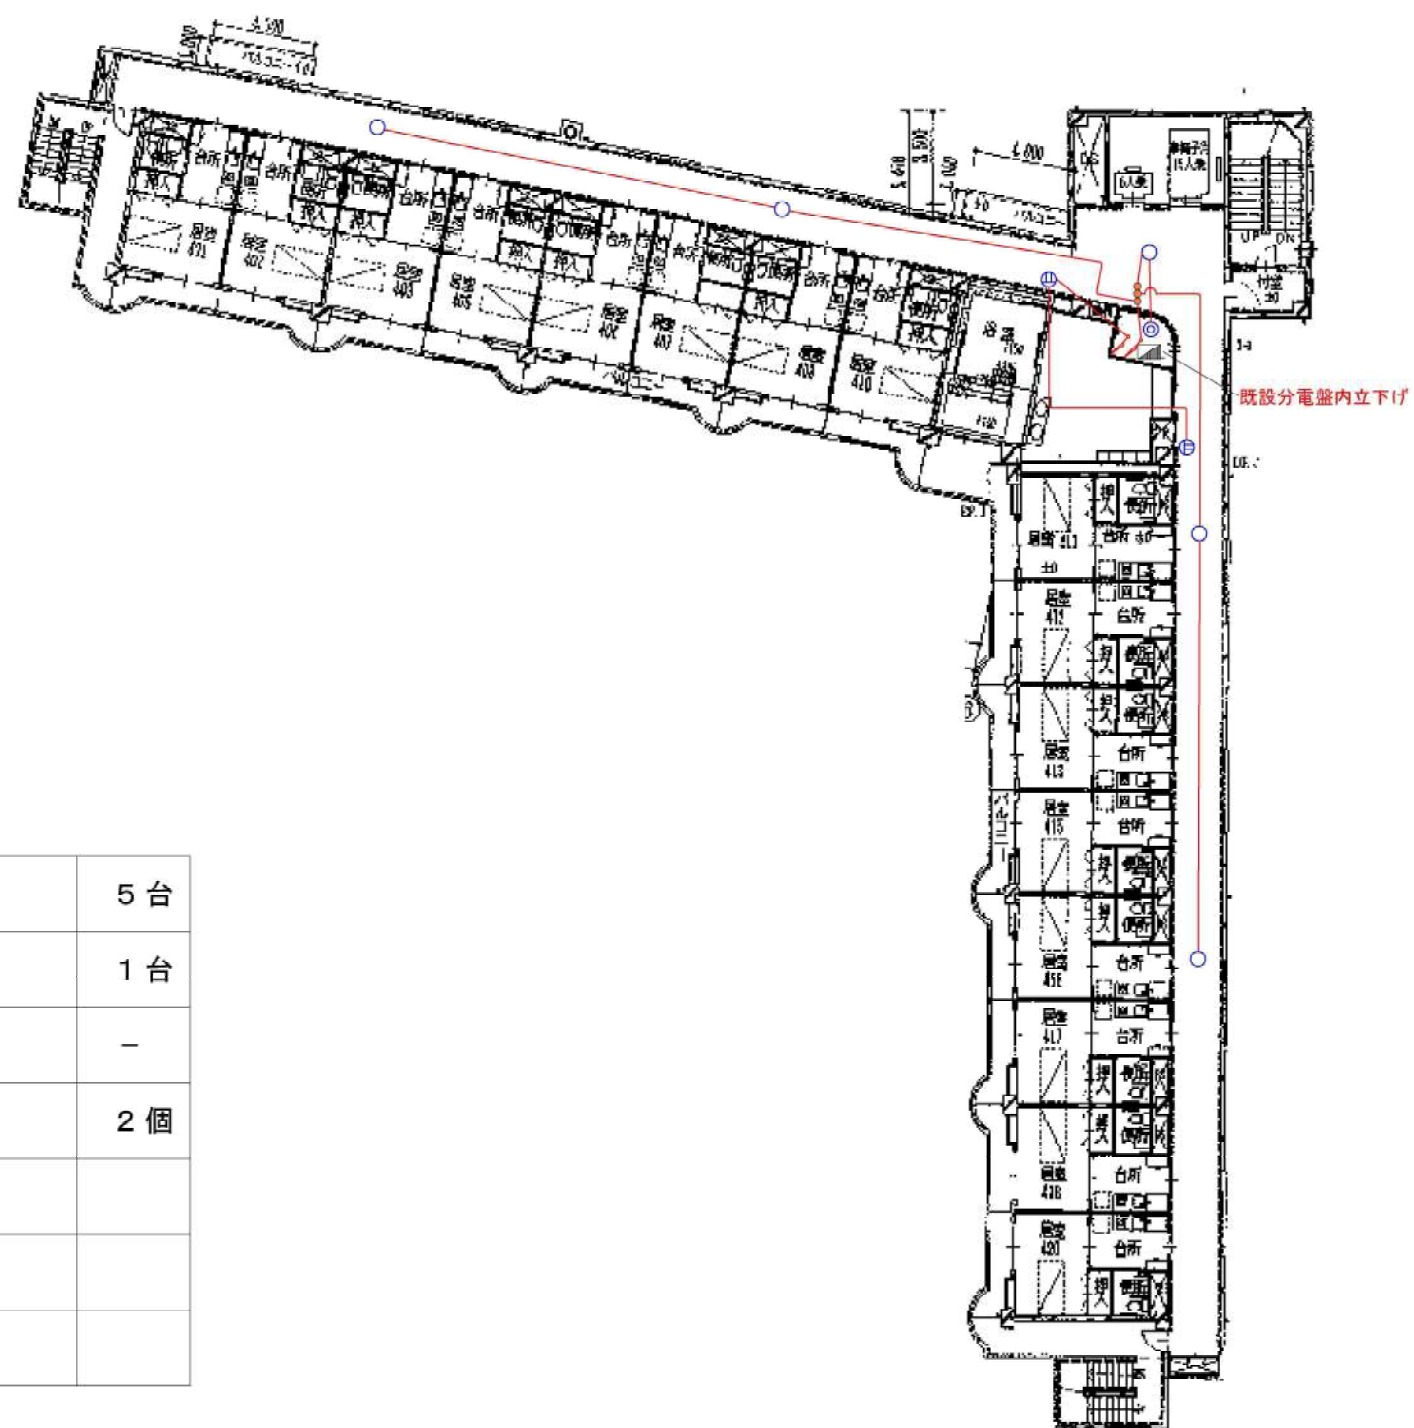

	LEDダウンライト XND1038WN	5台
	人感センサー付LEDダウンライト XNS0630WLK	1台
	LEDベースライト XFX410AEN	-
	E付埋込ダブルコンセント（赤） WN13185RK	2個
		
		
		
	天井・壁内隠ぺい配線	

工事名	ケアハウスロイヤルウィング・グループホーム蔵の家 非常用自家発電設備整備事業	特記事項 コンセント配線 E M - E E F 2 . 0 × 3 C 照明配線 E M - E E F 1 . 6 × 2 C	技術士（電気・電子）事務所 有限会社 芳芝電気 〒700-0952 岡山市北区平田178-101 TEL 086-244-5988 Email:yosisiba@isis.ocn.ne.jp	作成日 2025年9月18日
図面名	ケアハウスロイヤルウィング 4階 配線図（分電盤2次側）			図番