


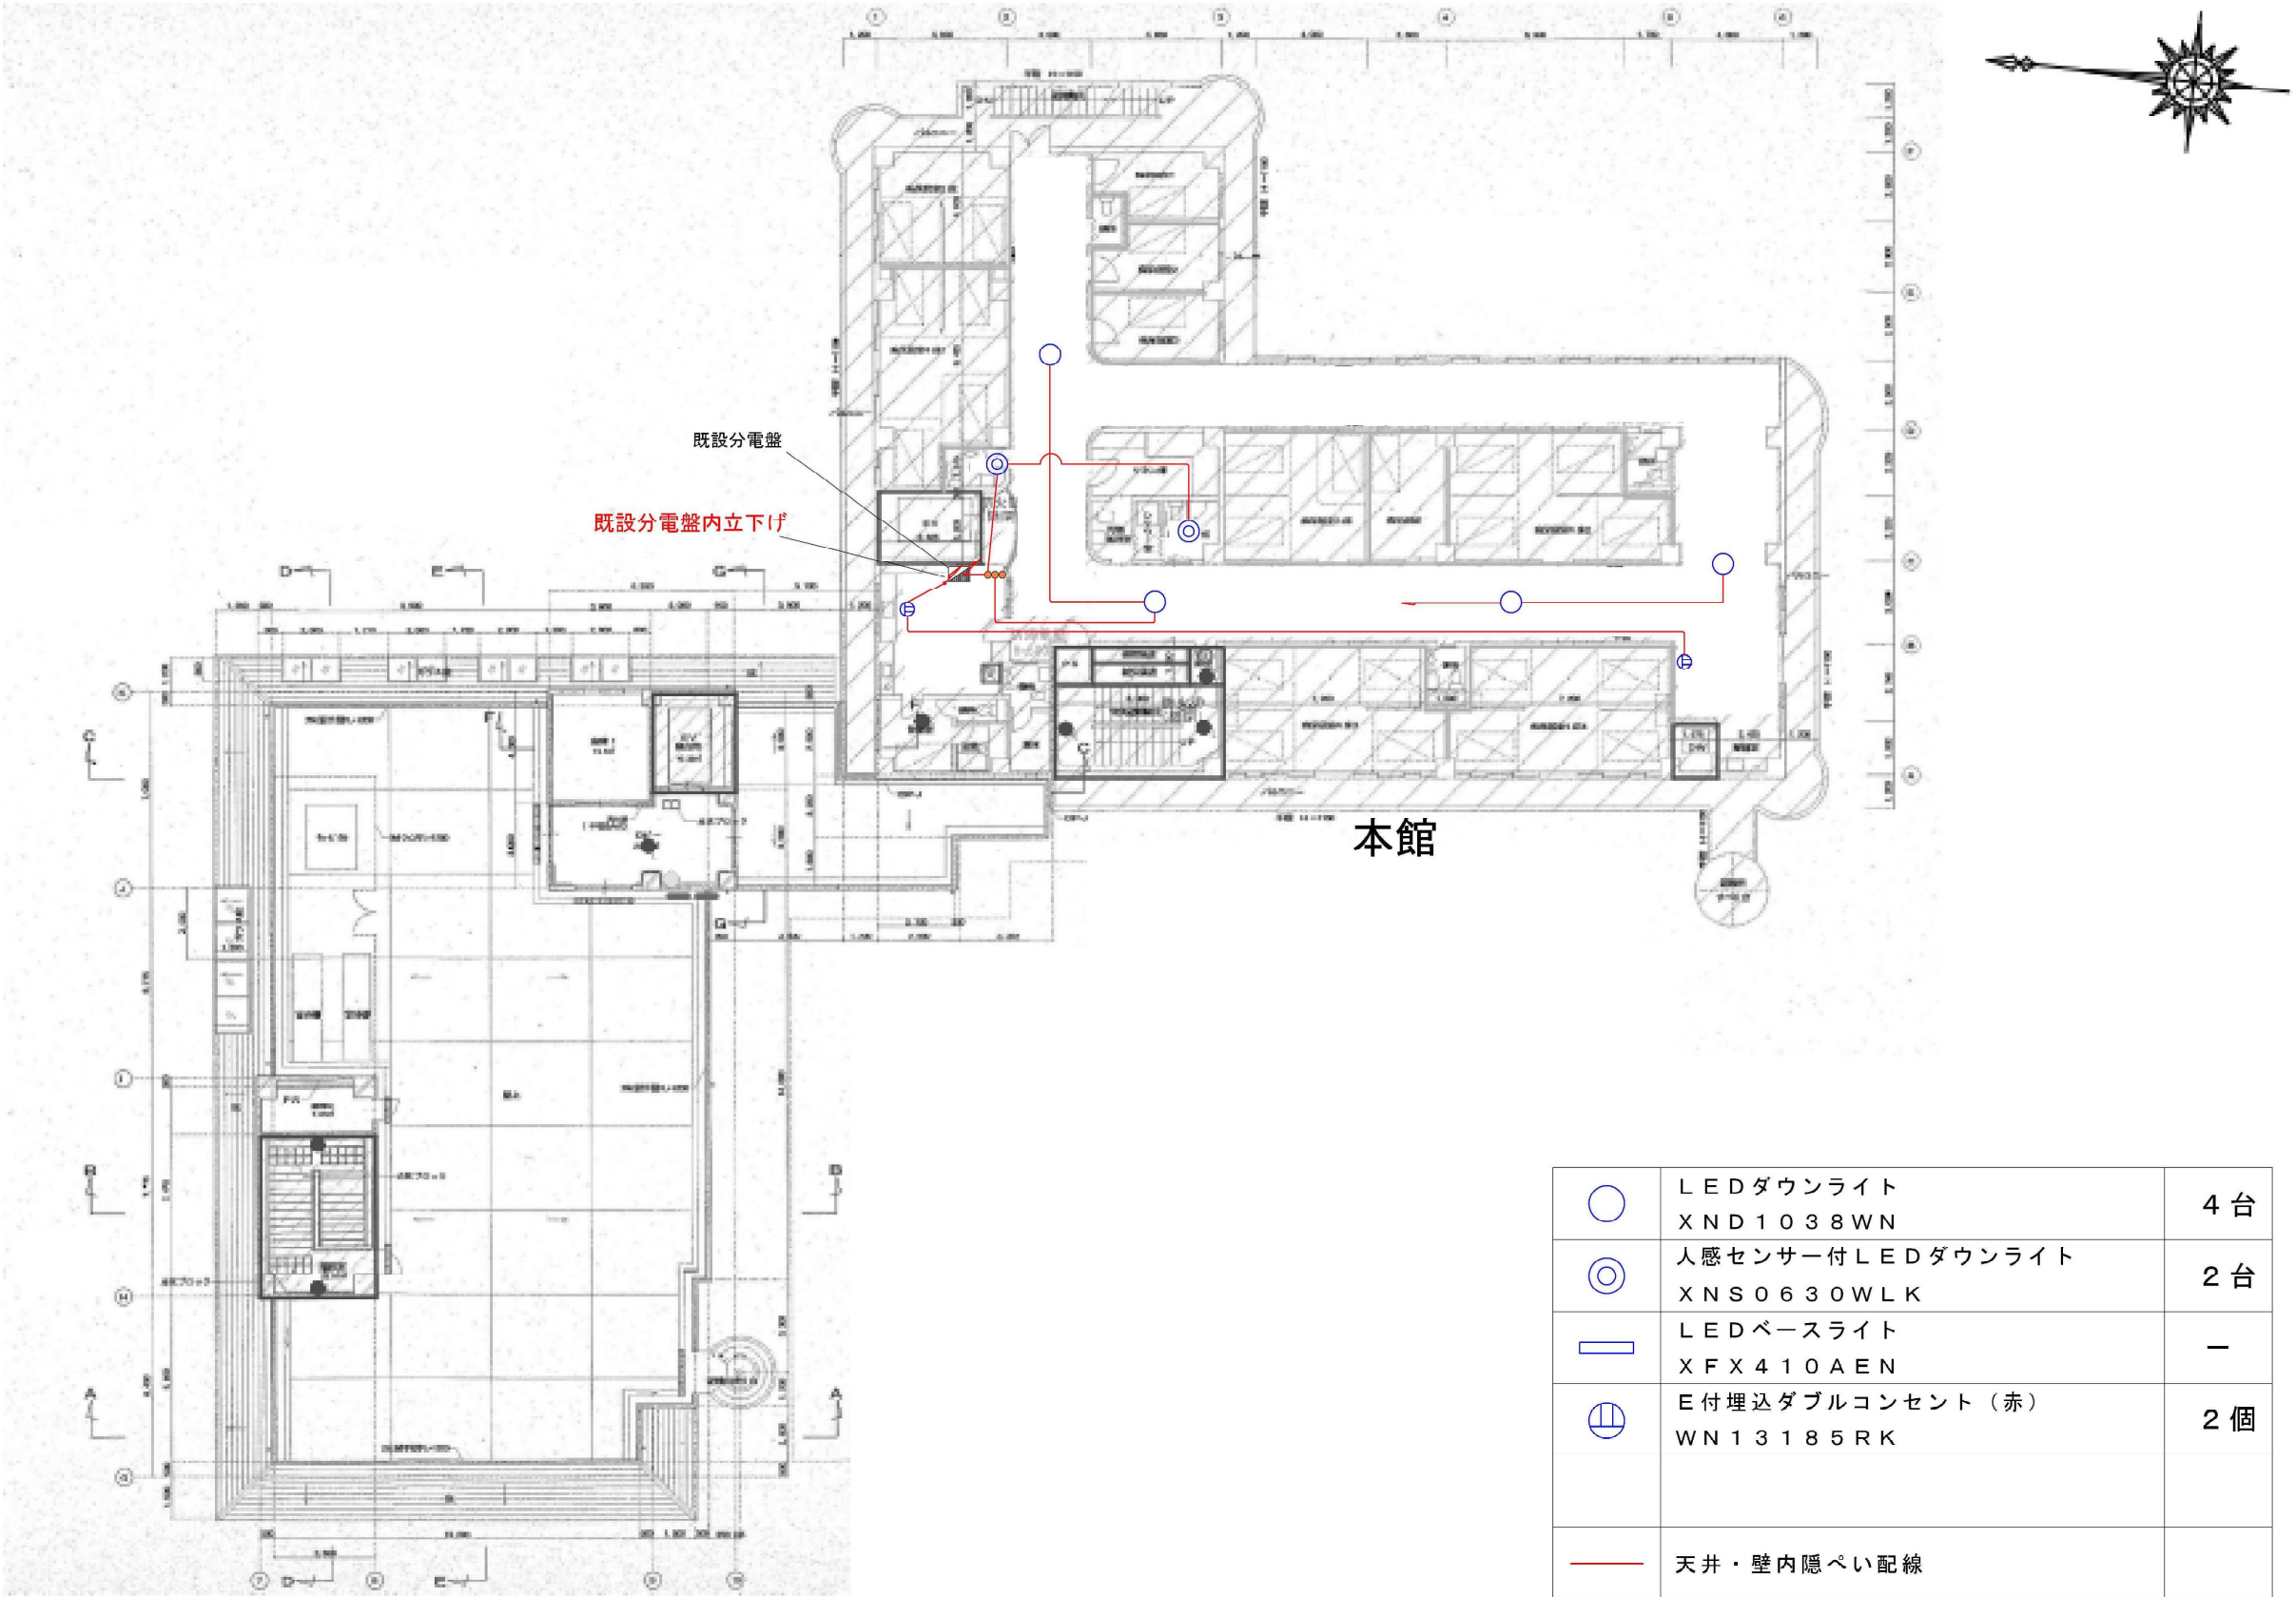

ユニット

工事名 特別養護老人ホーム王慈園・王慈園ユニット型 非常用自家発電設備整備事業	特記事項 コンセント配線 EM-EEF2.0×3C 照明配線 EM-EEF1.6×2C	技術士（電気・電子）事務所 有限会社 芳芝電気 〒700-0952 岡山市北区平田178-101 TEL 086-244-5988 Email:yosisiba@isis.ocn.ne.jp	作成日 2025年9月18日
図面名 特別養護老人ホーム王慈園・王慈園ユニット型 5階 配線図（分電盤2次側）			図番