
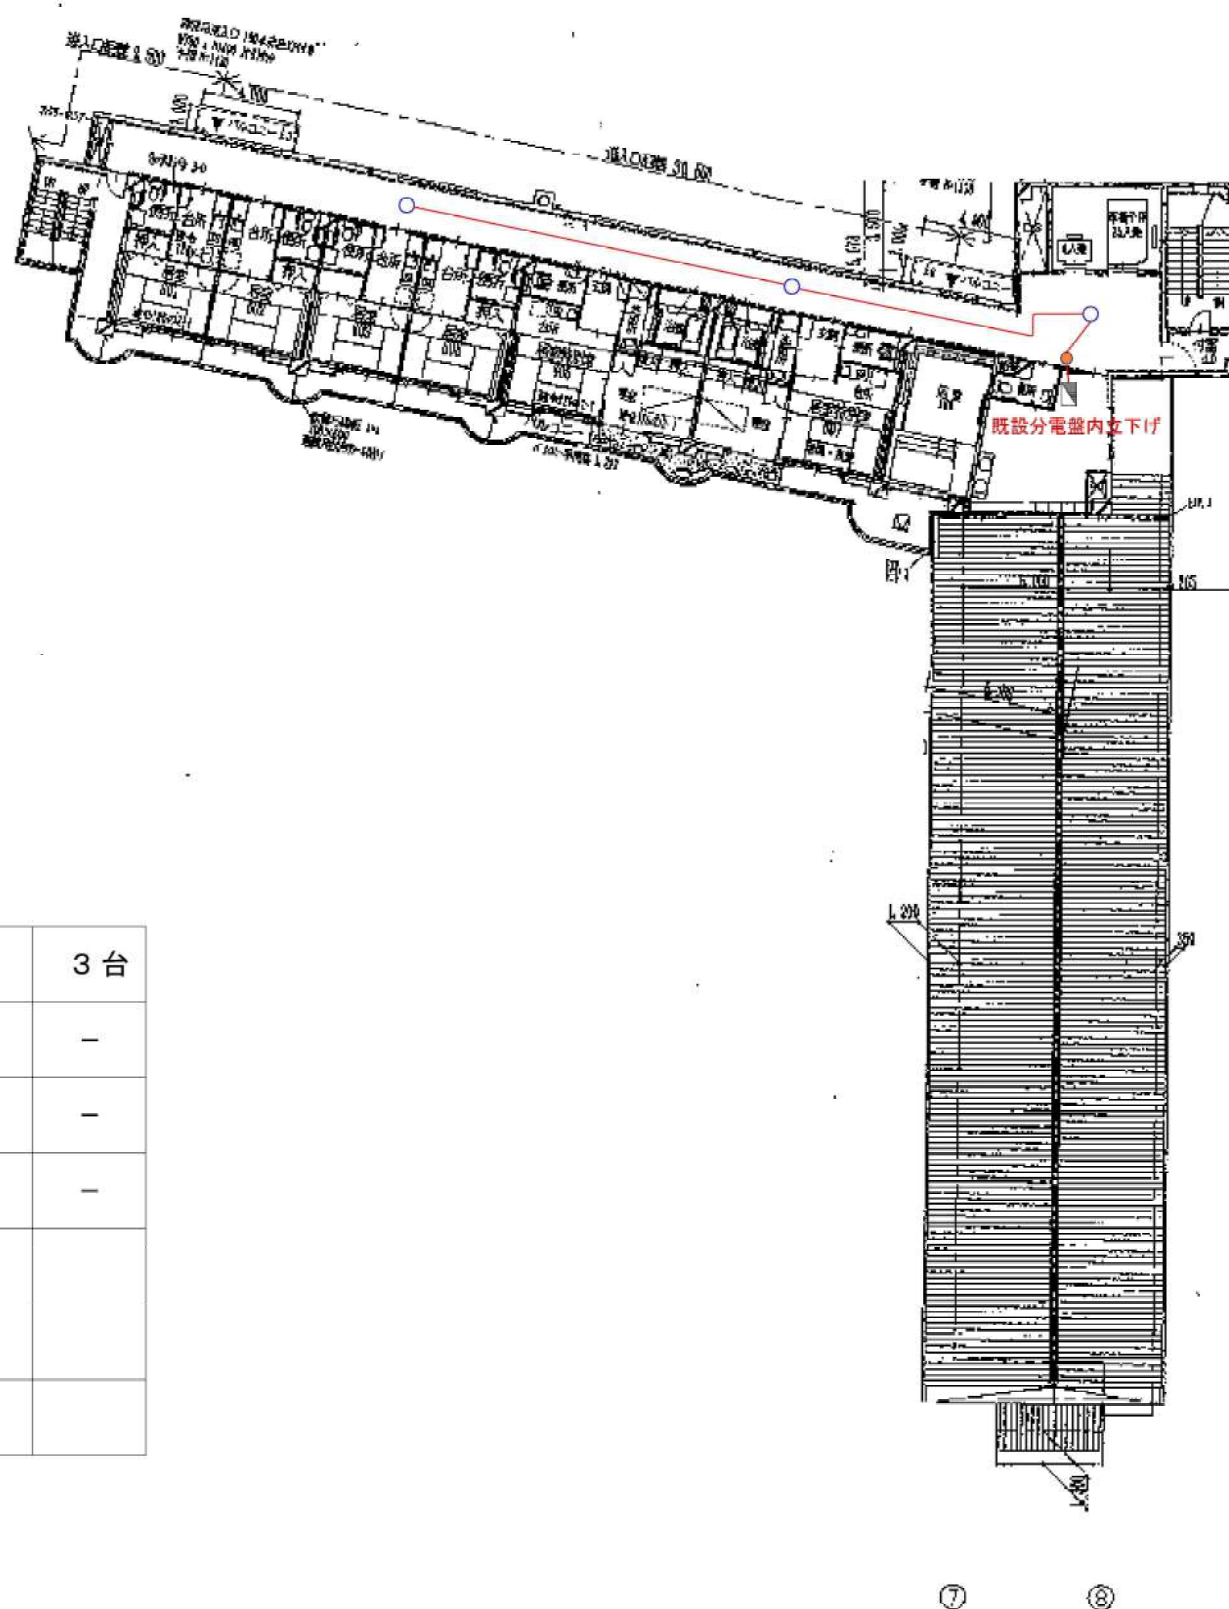


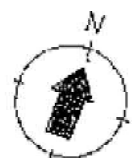

○	LEDダウンライト XND1038WN	3台
◎	人感センサー付LEDダウンライト XNS0630WLK	—
▭	LEDベースライト XFX410AEN	—
⊕	E付埋込ダブルコンセント（赤） WN13185RK	—
—	天井・壁内隠ぺい配線	

工事名 ケアハウスロイヤルウィング・グループホーム蔵の家 非常用自家発電設備整備事業 図面名 ケアハウスロイヤルウィング 6階 配線図（分電盤2次側）	特記事項 コンセント配線 EM-EEF2. 0×3C 照明配線 EM-EEF1. 6×2C	技術士（電気・電子）事務所 有限会社 芳芝電気 〒700-0952 岡山市北区平田178-101 TEL 086-244-5988 Email:yosisiba@isis.ocn.ne.jp	作成日 2025年9月18日
			図番