


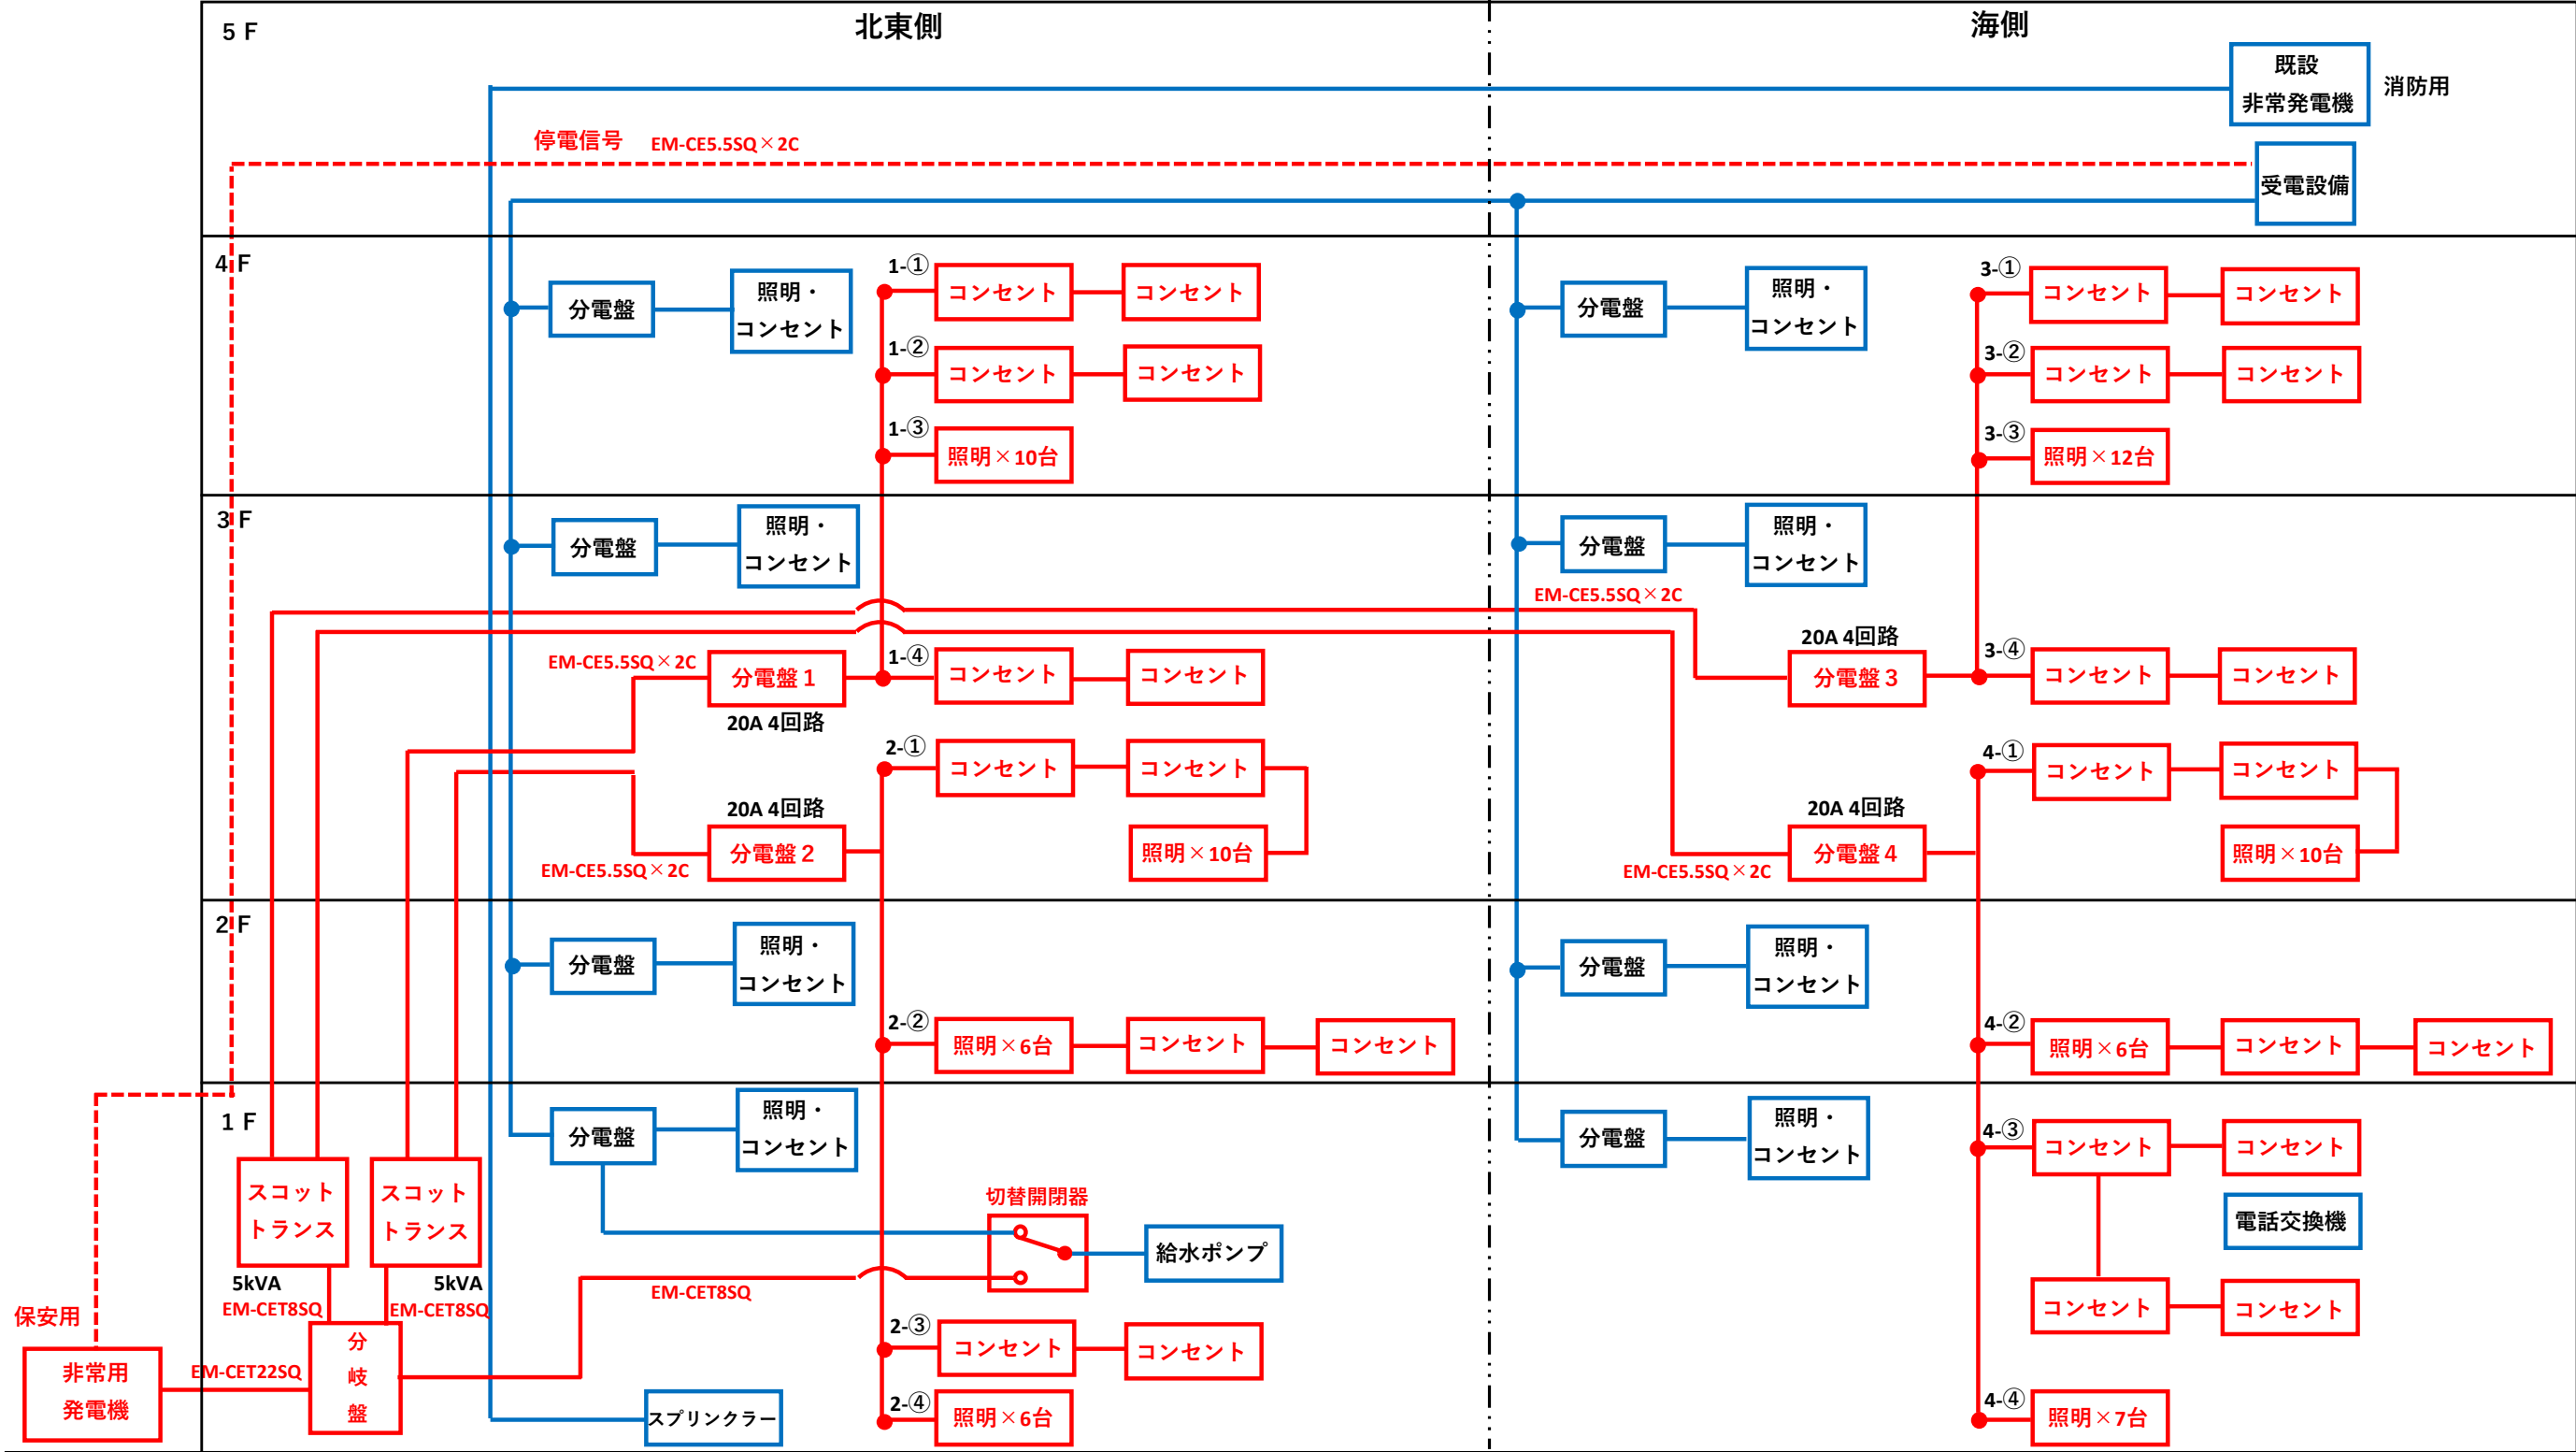

工事名 地域密着型特別養護老人ホーム ベネヴィータ王慈 非常用自家発電設備整備事業	特記事項 青線：既設 赤線：新設	技術士（電気・電子）事務所 有限会社 芳芝電気 〒700-0952 岡山市北区平田178-101 TEL：086-244-5988	作成日 2025年9月19日
		図面名 系統図	