


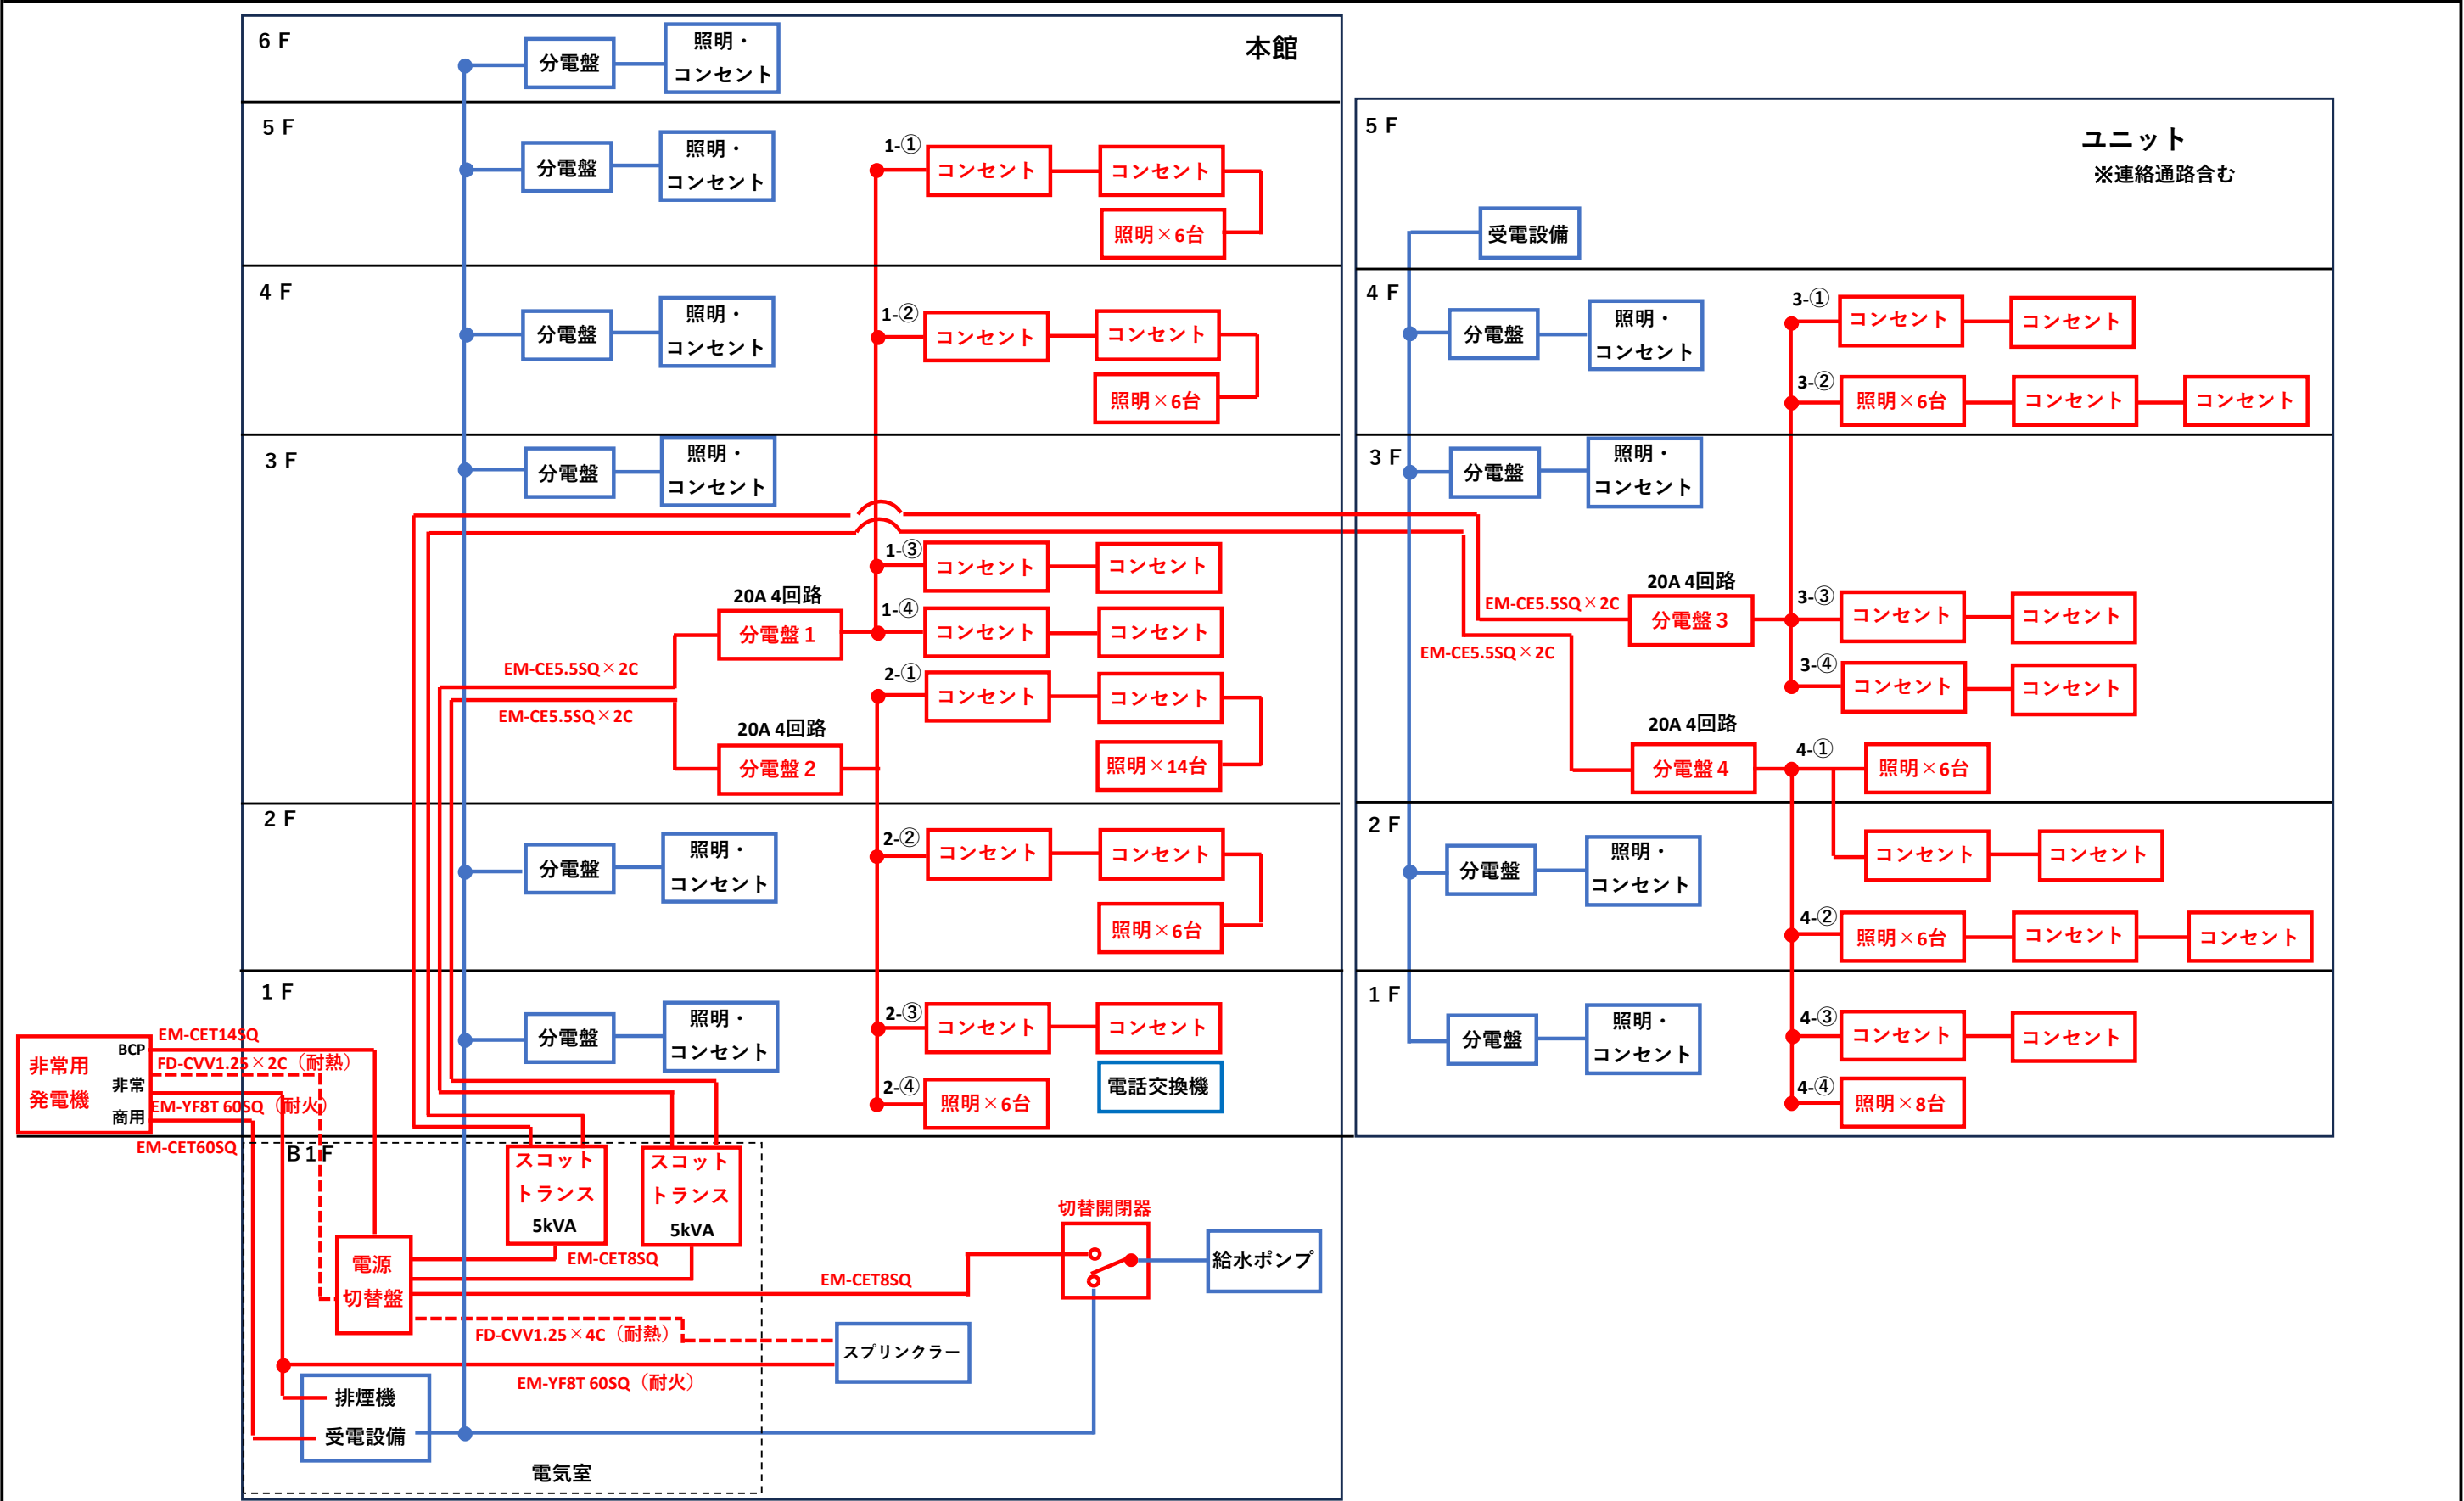

工事名 特別養護老人ホーム王慈園・王慈園ユニット型 非常用自家発電設備整備事業	特記事項 青線：既設 赤線：新設 非常用発電機～スプリンクラー間は耐火電線 非常用発電機～電源切替盤・スプリンクラー～電源切替盤間は耐熱電線	技術士（電気・電子）事務所 有限会社 芳芝電気 〒700-0952 岡山市北区平田178-101 TEL：086-244-5988		作成日 2025年9月19日
		図面名 系統図		