


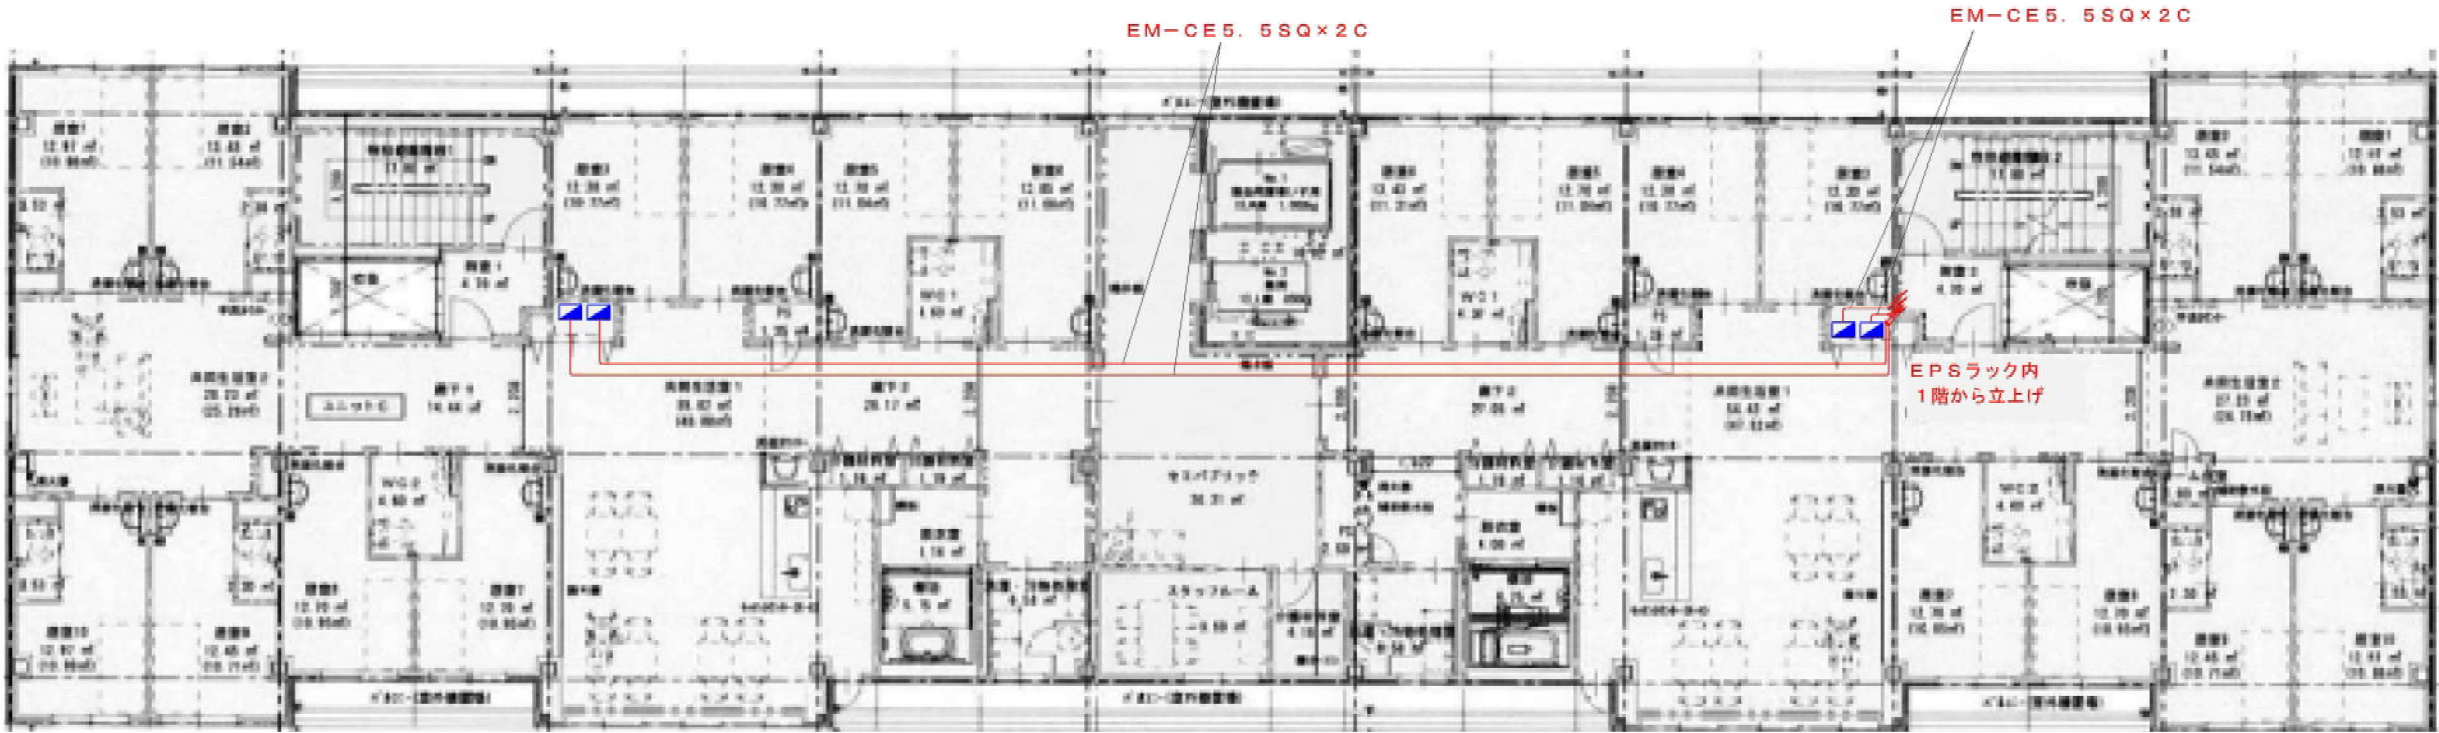

	分電盤 主幹 20A 30mA 4回路分岐 BQWB82333	4面
	天井・壁内隠ぺい配線	

