


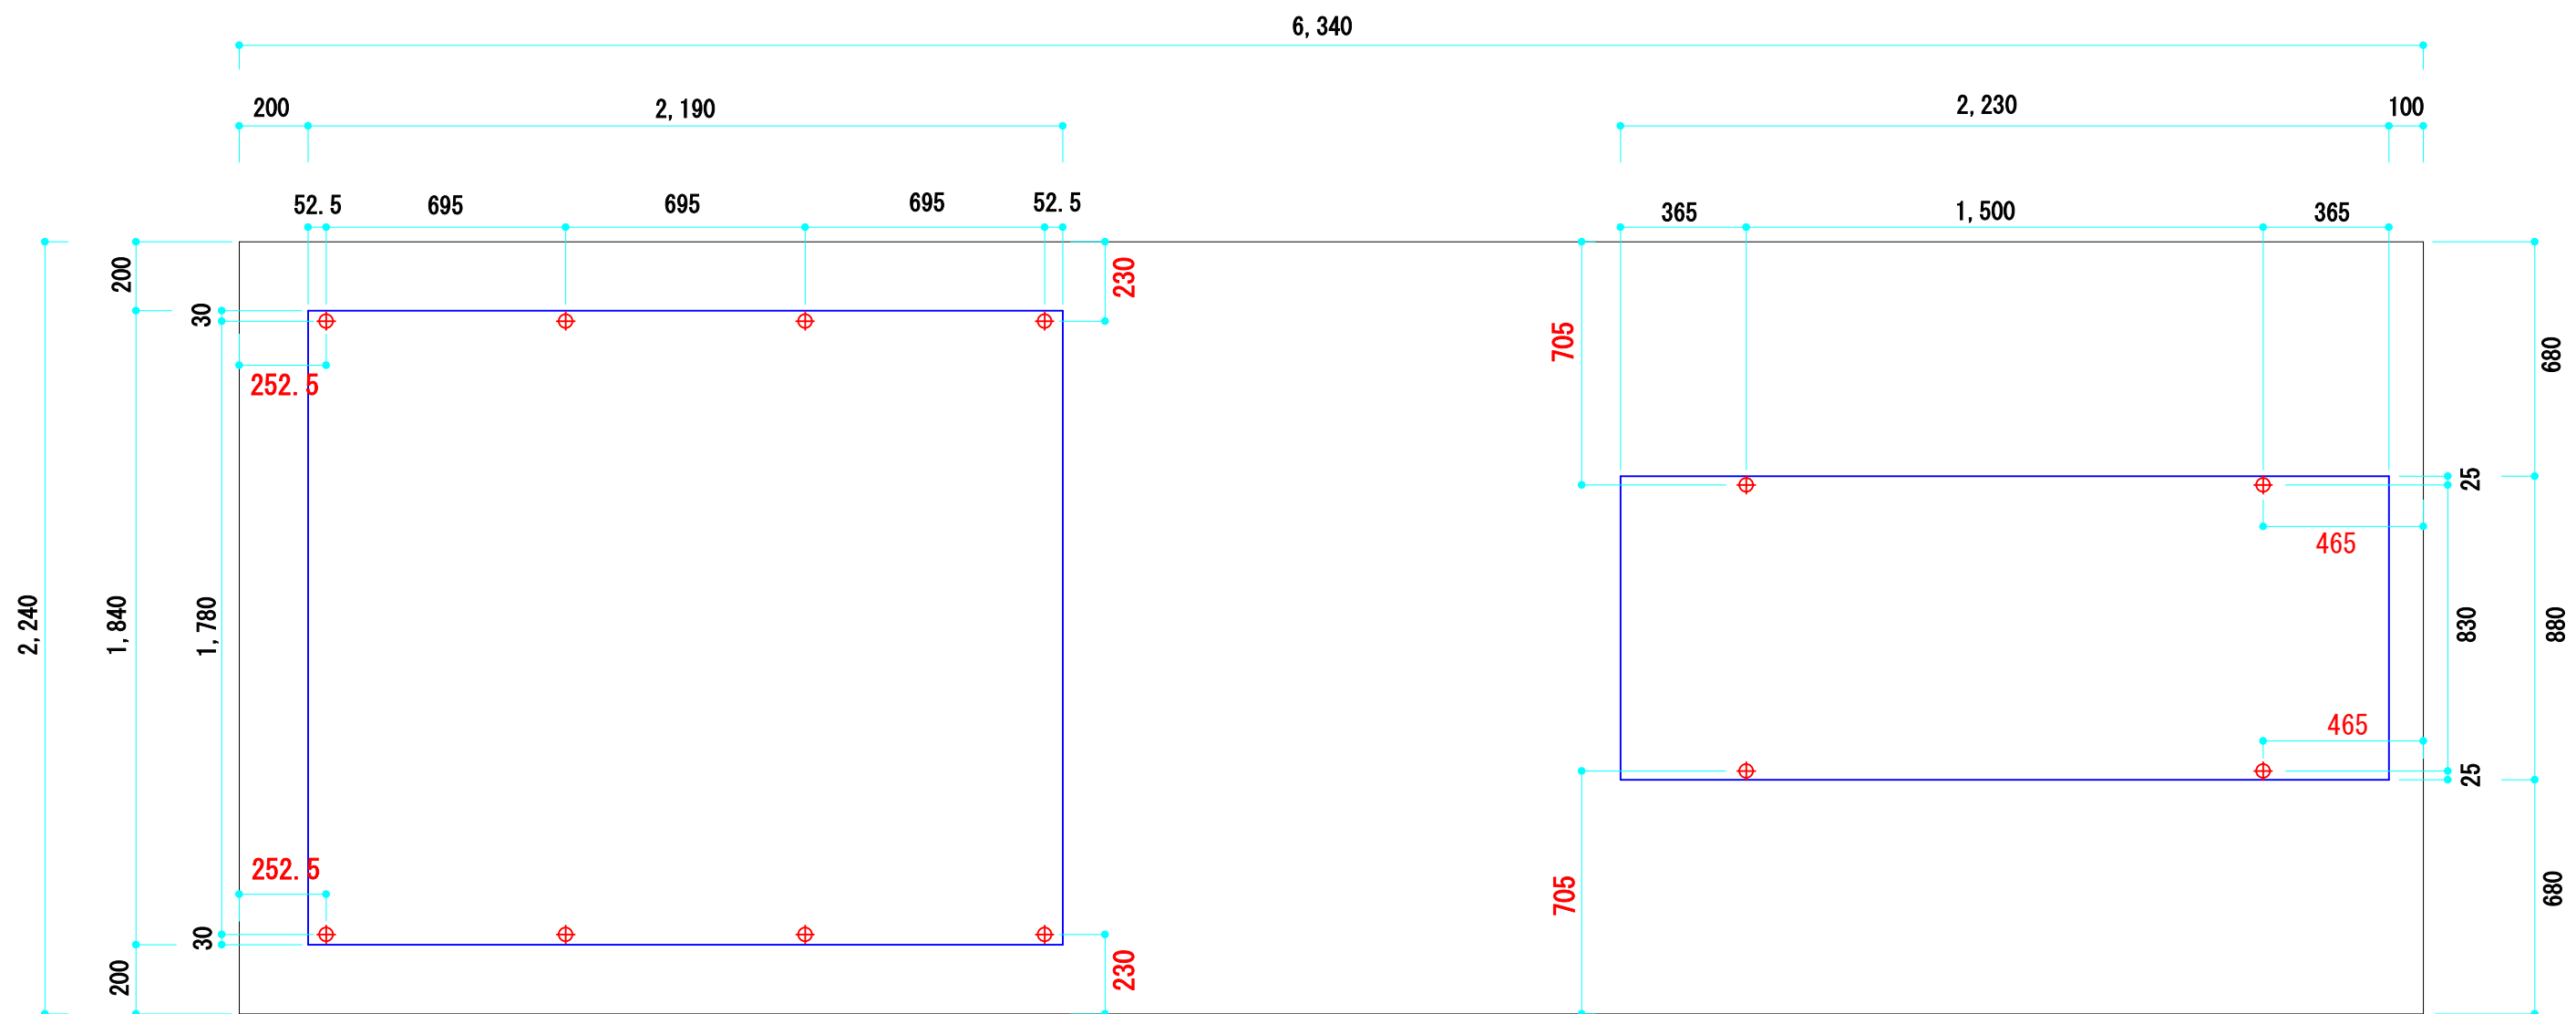

油 庫 ボルトM16（S U S 製）× 8 本
 ボルト埋込深さ 100mm以上
 アンカーと基礎端部の距離 200mm以上

発電機 ボルトM20（S U S 製）× 4 本
 ボルト埋込深さ 120mm以上
 アンカーと基礎端部の距離 200mm以上

あと施工樹脂アンカー
接着系注入式アンカー（H I T-H Y 200-A）
ウレタンメタクリル樹脂

特別養護老人ホーム 王慈園

アンカープラン図

発電機 A P 9 5 C-S（屋外低騒音タイプ）
油庫 9 5 0 リットル型（実充填量 9 0 0 リットル）

令和 6 年 1 0 月 2 0 日

技術士（電気・電子）事務所
有限会社 芳芝電気
〒700-0952 岡山市北区平田178-101
T E L : 086-244-5988
mail:yosisiba@isis.ocn.ne.jp

寸法単位：mm